
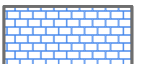
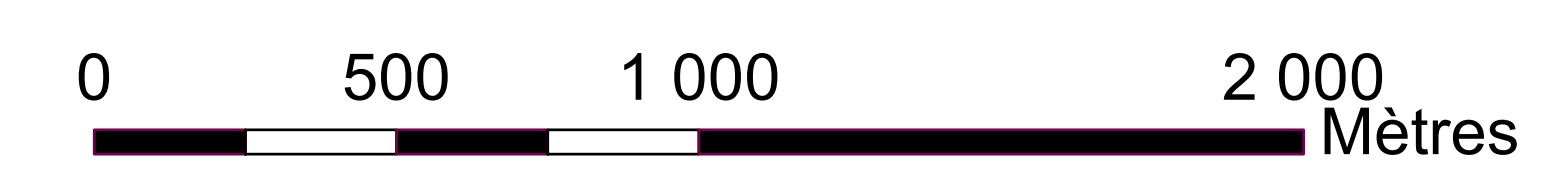


Légende

conts	
TYPE	
	Emplacement réservé
	Emplacement Réservé Mixité sociale



Source : Extrait SIG du PLU de la commune  
Fond de plan : PCI-Vecteur 2018 DGFIP  
Réalisation : CA du niortais  
Aménagement du Territoire  
Service observatoire et stratégie territoriale  
Date : Décembre 2020

Modification simplifiée n°3  
approuvée le 14 décembre 2020