



# PLAN LOCAL D'URBANISME INTERCOMMUNAL

## DU PAYS SOSTRANEN


### PIÈCE 4.6

PLAN DE ZONAGE – EMPLACEMENTS RÉSERVÉS  
Commune: LA SOUTERRAINE  
Section: ER1

VU POUR ÊTRE ANNEXÉ À LA DÉLIBÉRATION  
DU CONSEIL COMMUNAUTAIRE DU



PLUi du Pays Sostranien - ATOPIA + ADEV + GARRIGUES

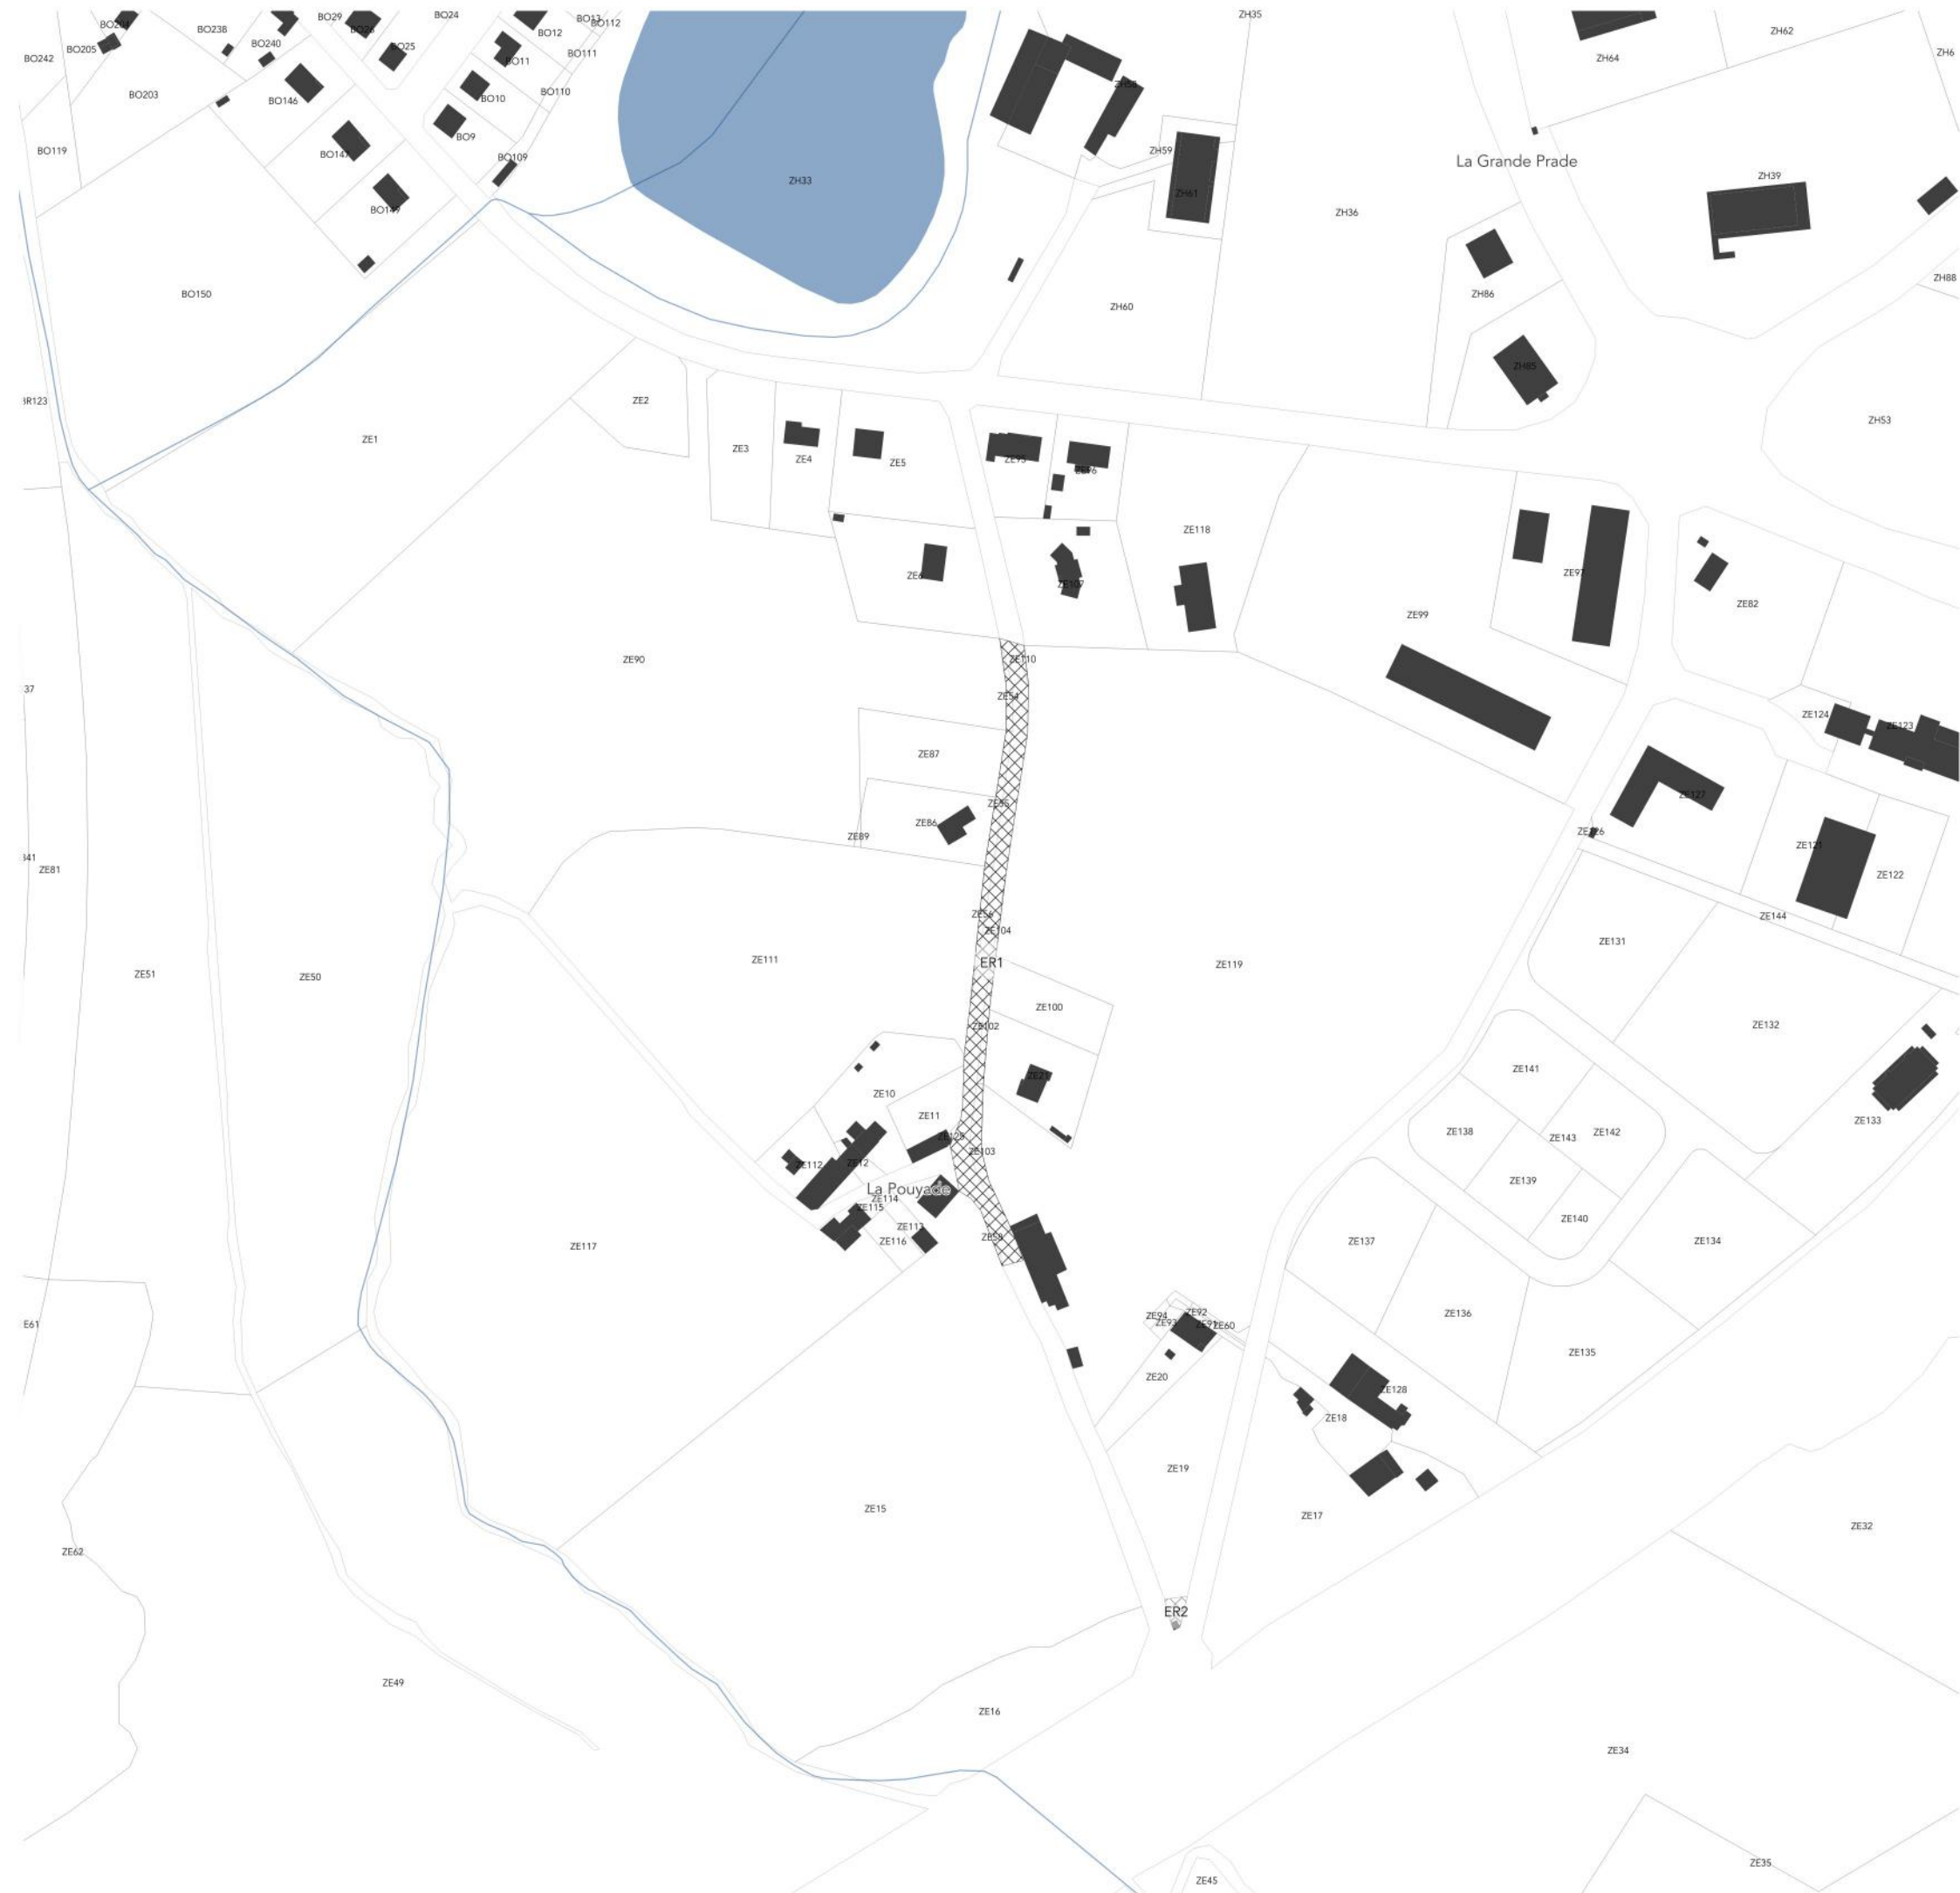



## PLAN LOCAL D'URBANISME INTERCOMMUNAL

### DU PAYS SOSTRANIEN


#### PIÈCE 4.6

PLAN DE ZONAGE – EMPLACEMENTS RÉSERVÉS  
Commune: LA SOUTERRAINE  
Section: ER2

VU POUR ÊTRE ANNEXÉ À LA DÉLIBÉRATION  
DU CONSEIL COMMUNAUTAIRE DU



PLUi du Pays Sostranien - ATOPIA + ADEV + GARRIGUES

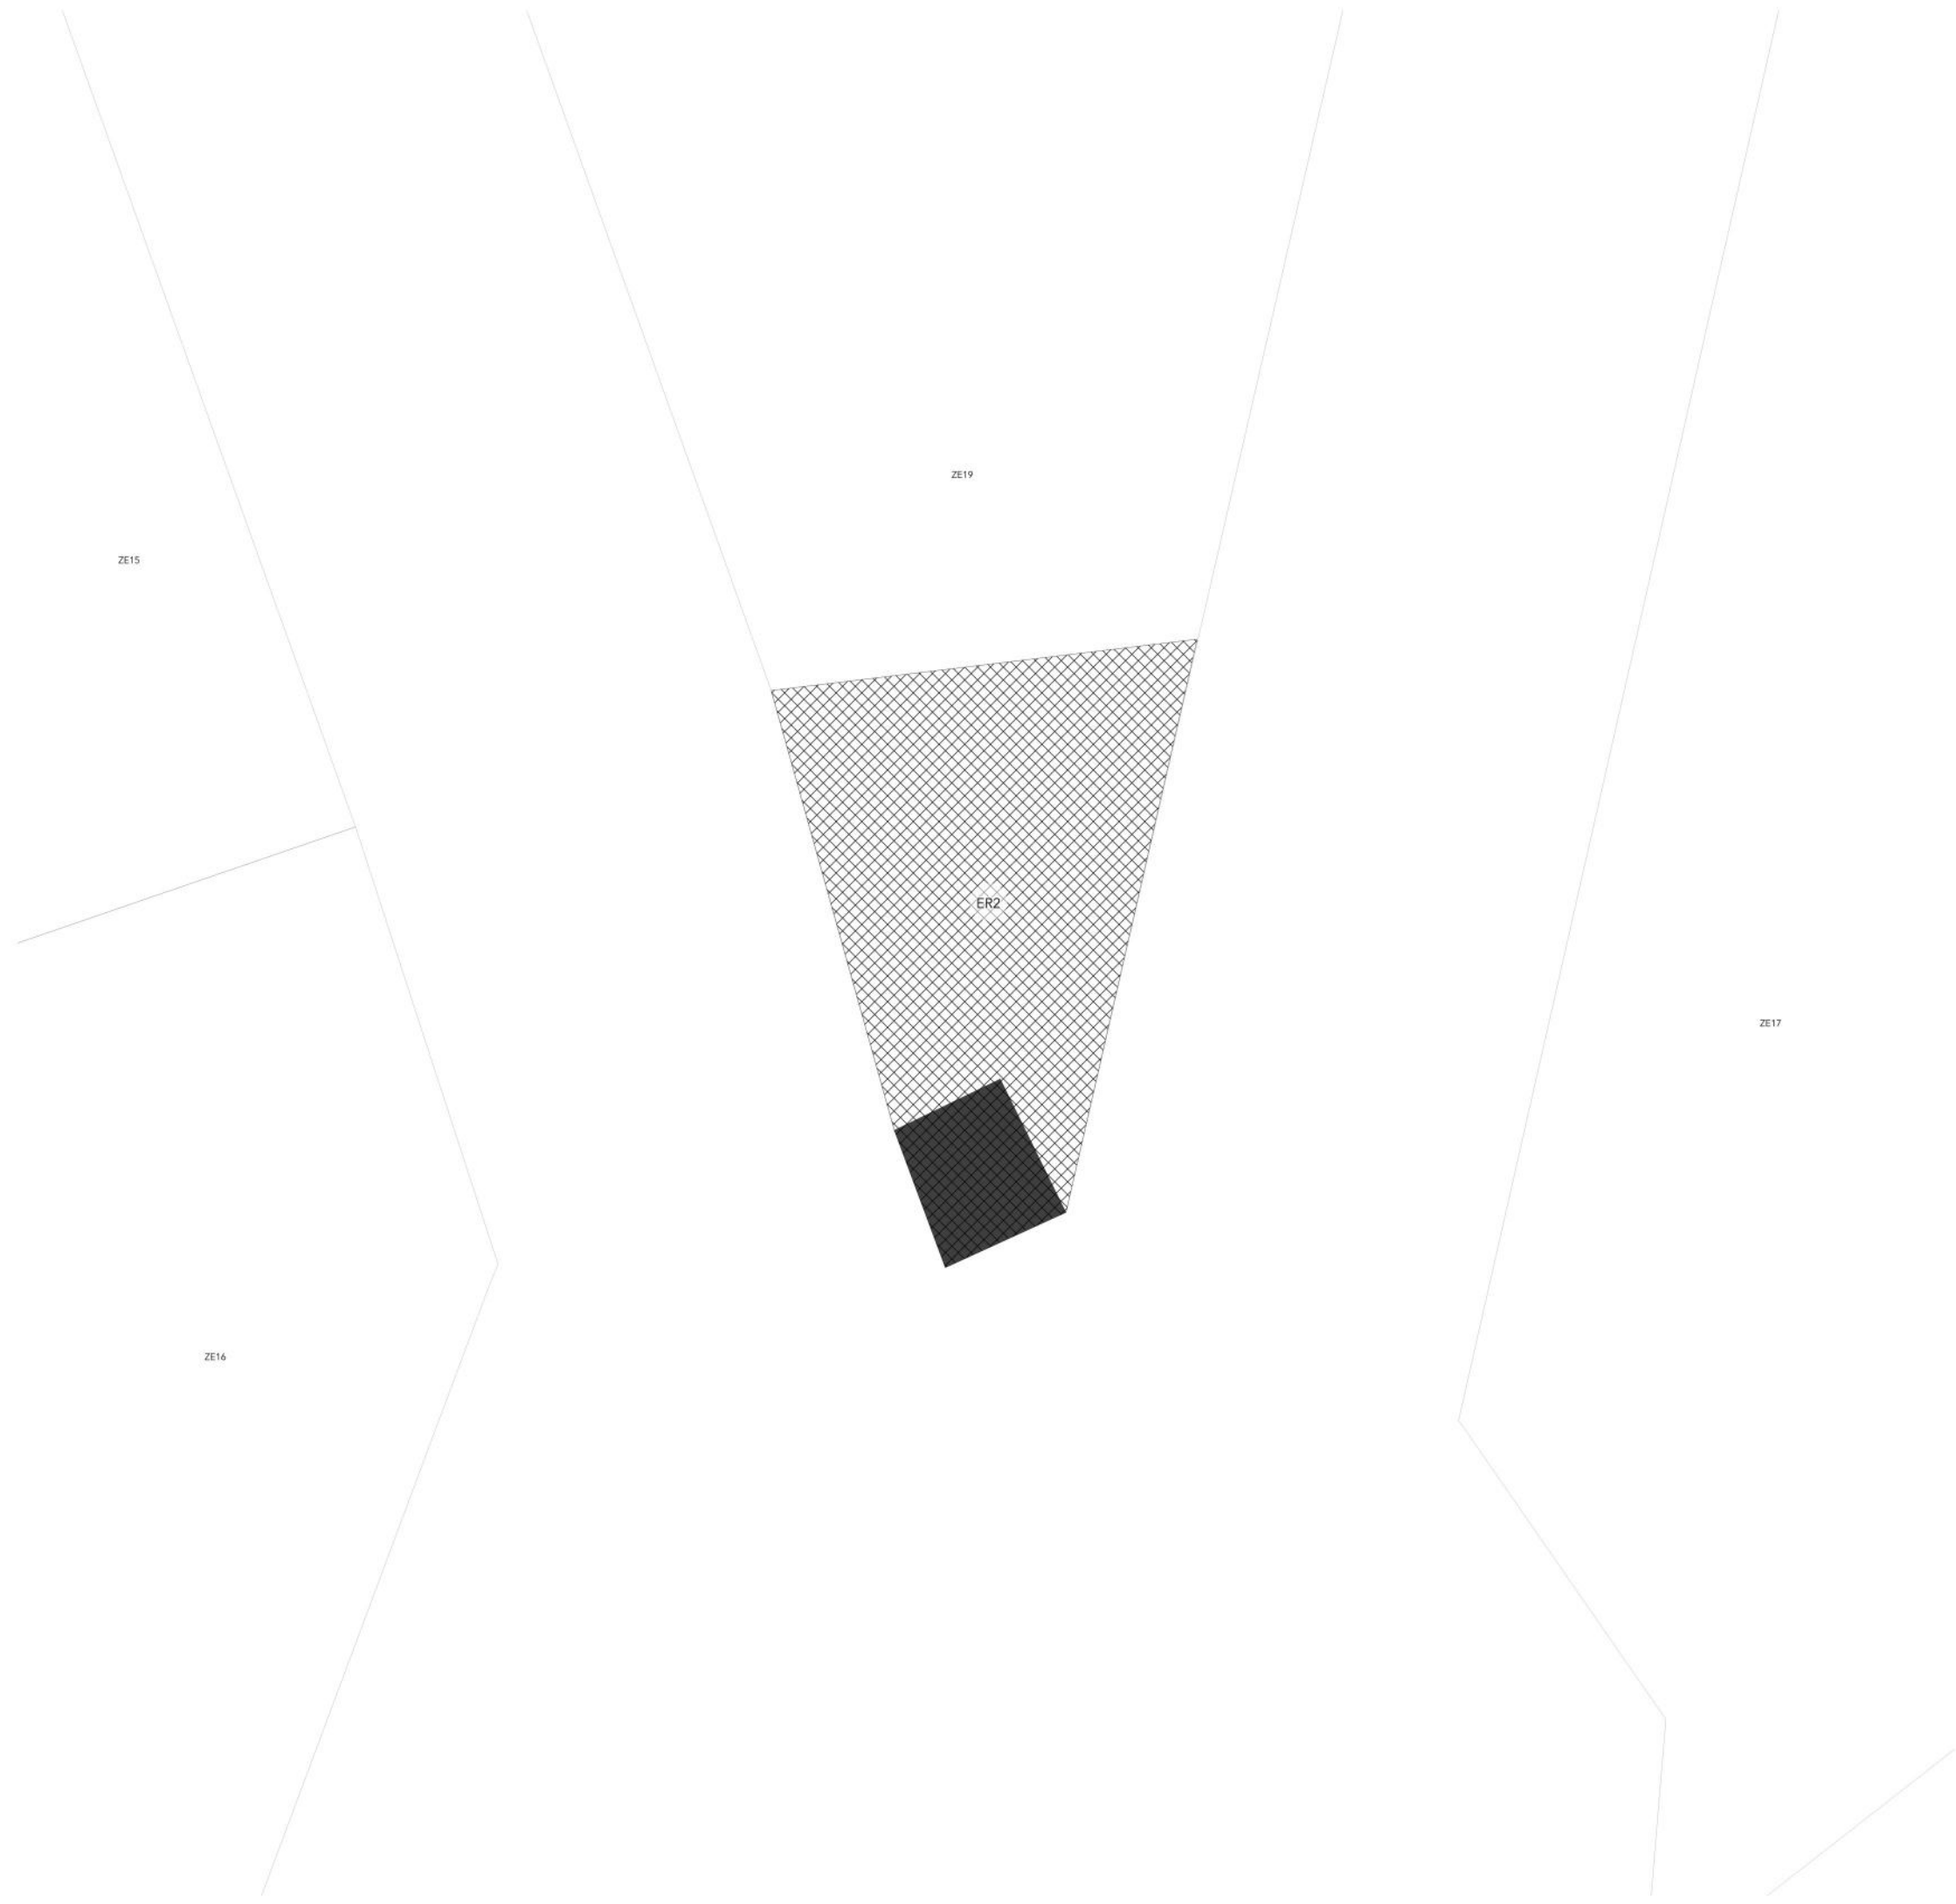



# PLAN LOCAL D'URBANISME INTERCOMMUNAL

## DU PAYS SOSTRANEN

### PIÈCE 4.6


#### PLAN DE ZONAGE – EMPLACEMENTS RÉSERVÉS

Commune: LA SOUTERRAINE  
Section: ER3

VU POUR ÊTRE ANNEXÉ À LA DÉLIBÉRATION  
DU CONSEIL COMMUNAUTAIRE DU



PLUi du Pays Sostranien - ATOPIA + ADEV + GARRIGUES

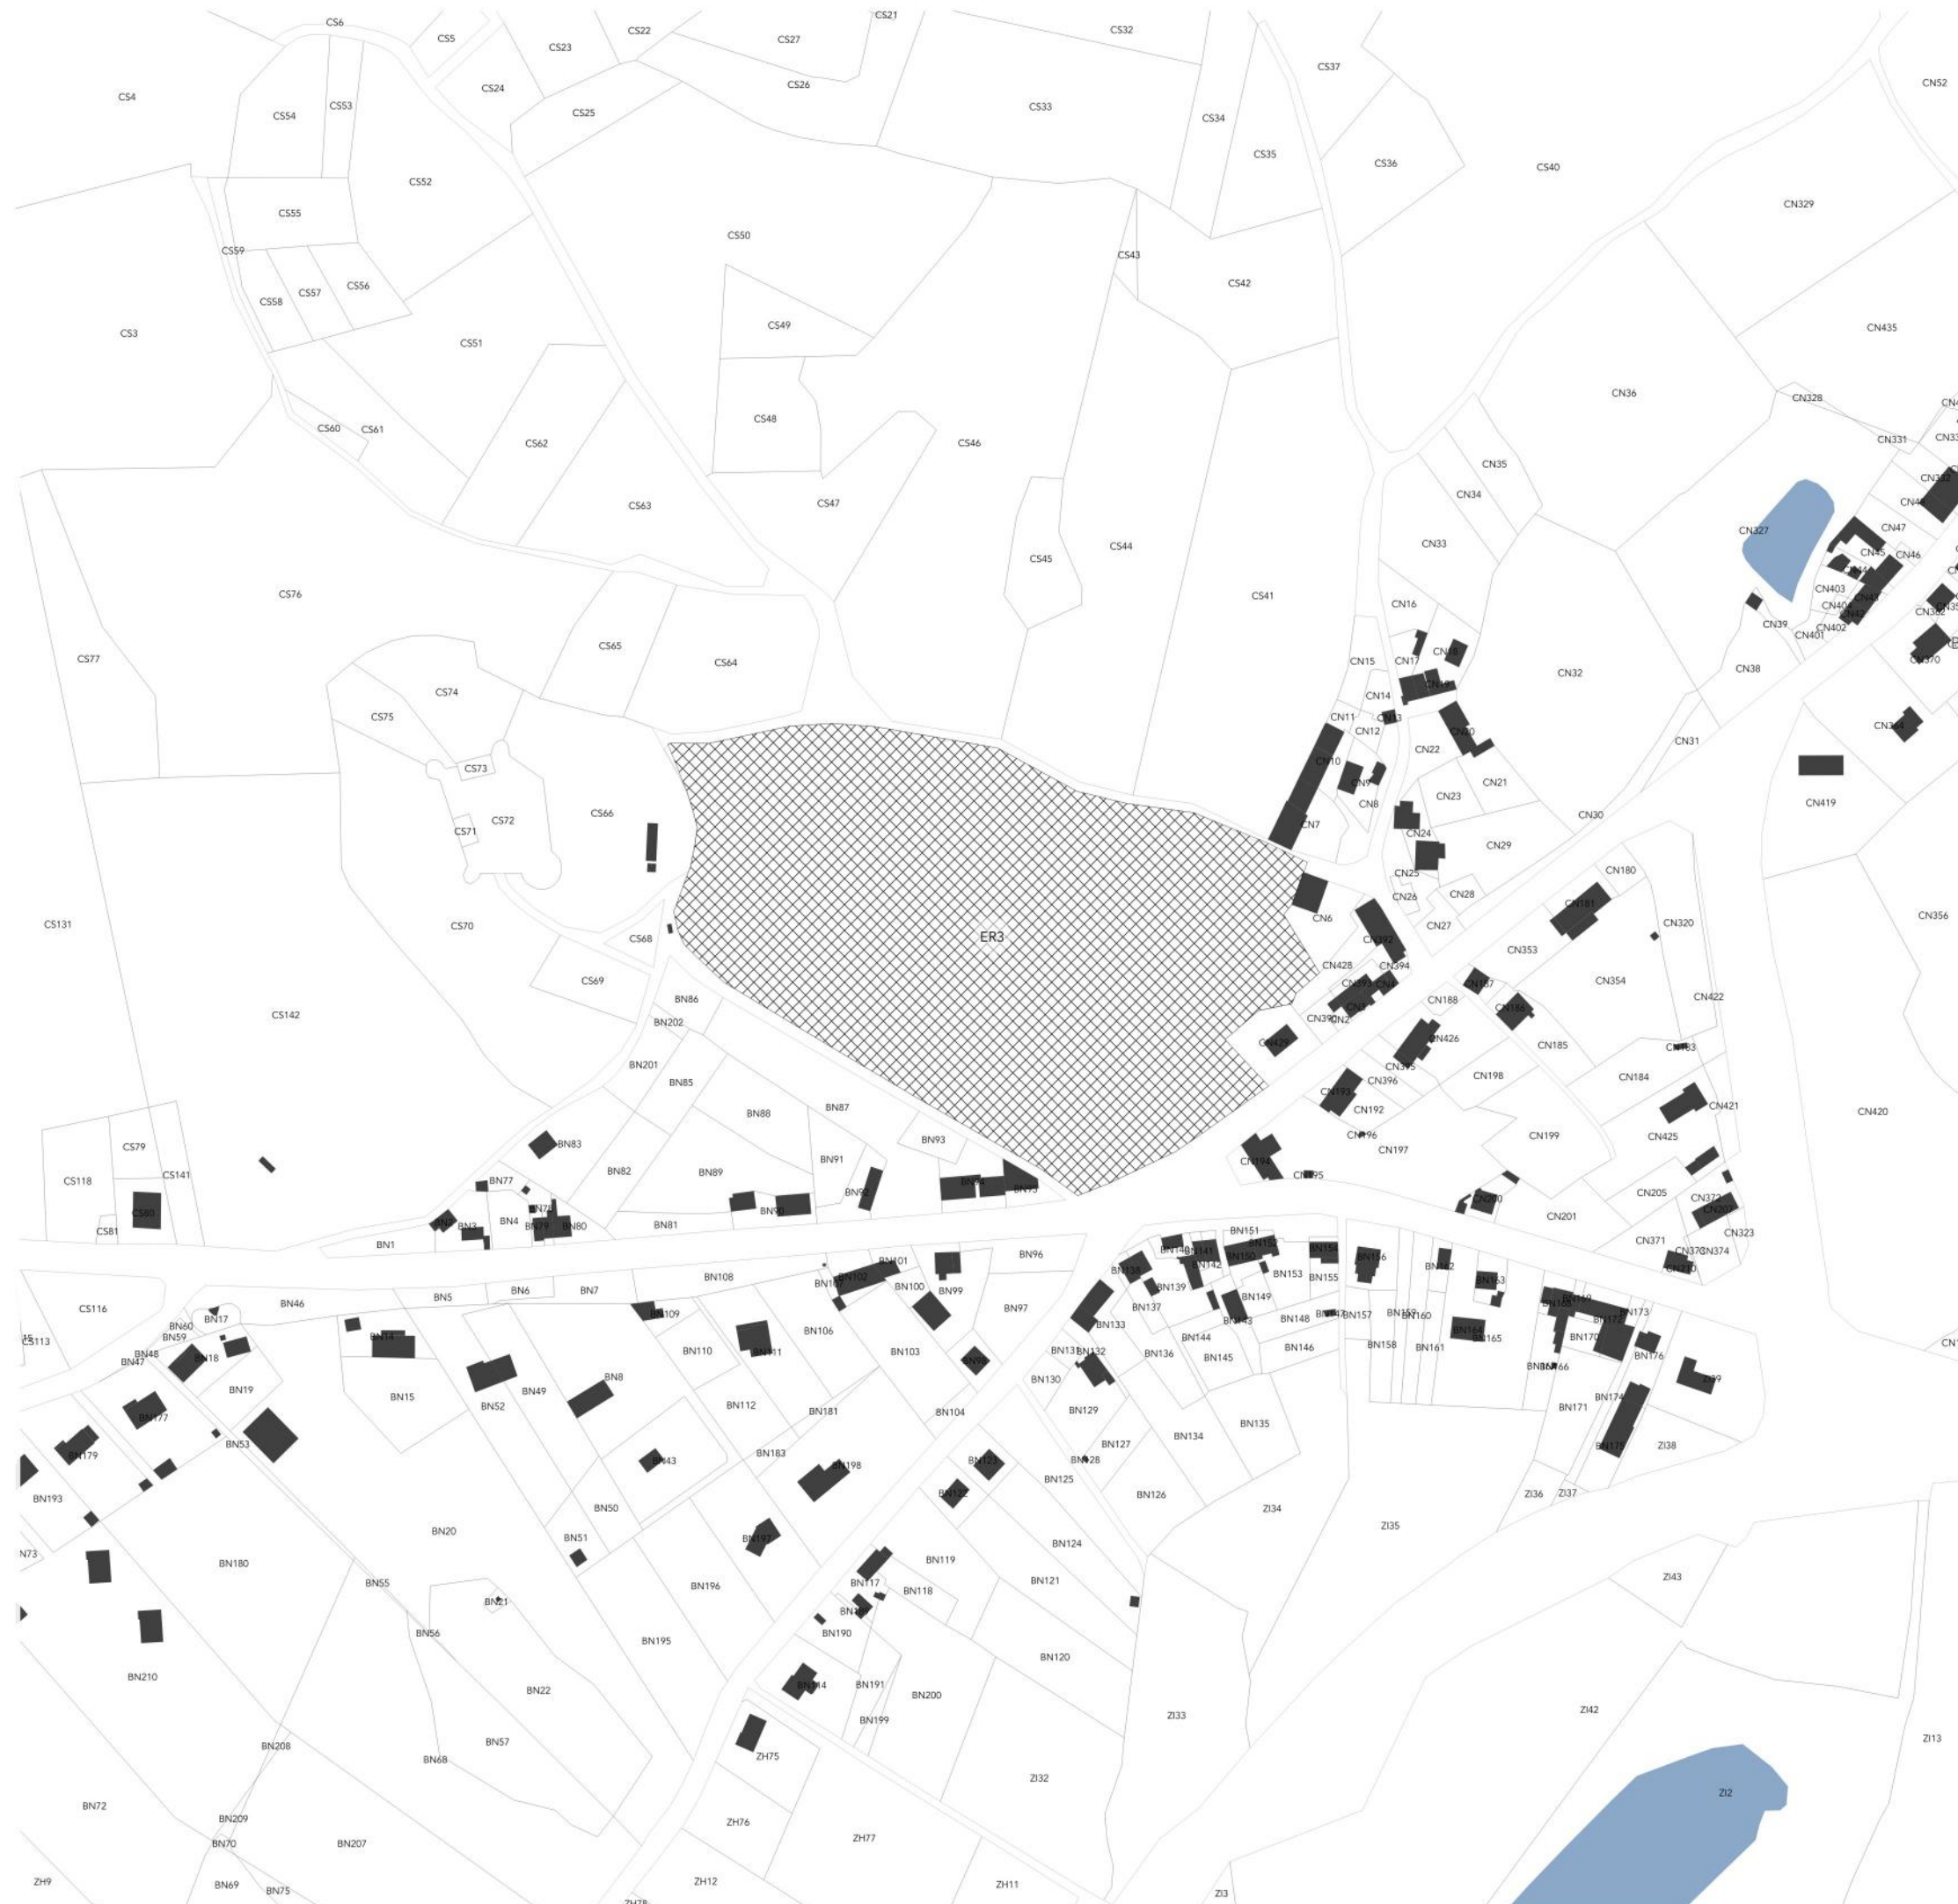



# PLAN LOCAL D'URBANISME INTERCOMMUNAL

## DU PAYS SOSTRANIEN

### PIÈCE 4.6

#### PLAN DE ZONAGE – EMPLACEMENTS RÉSERVÉS


Commune: LA SOUTERRAINE

Section: ER4

VU POUR ÊTRE ANNEXÉ À LA DÉLIBÉRATION  
DU CONSEIL COMMUNAUTAIRE DU



PLUi du Pays Sostranien - ATOPIA + ADEV + GARRIGUES

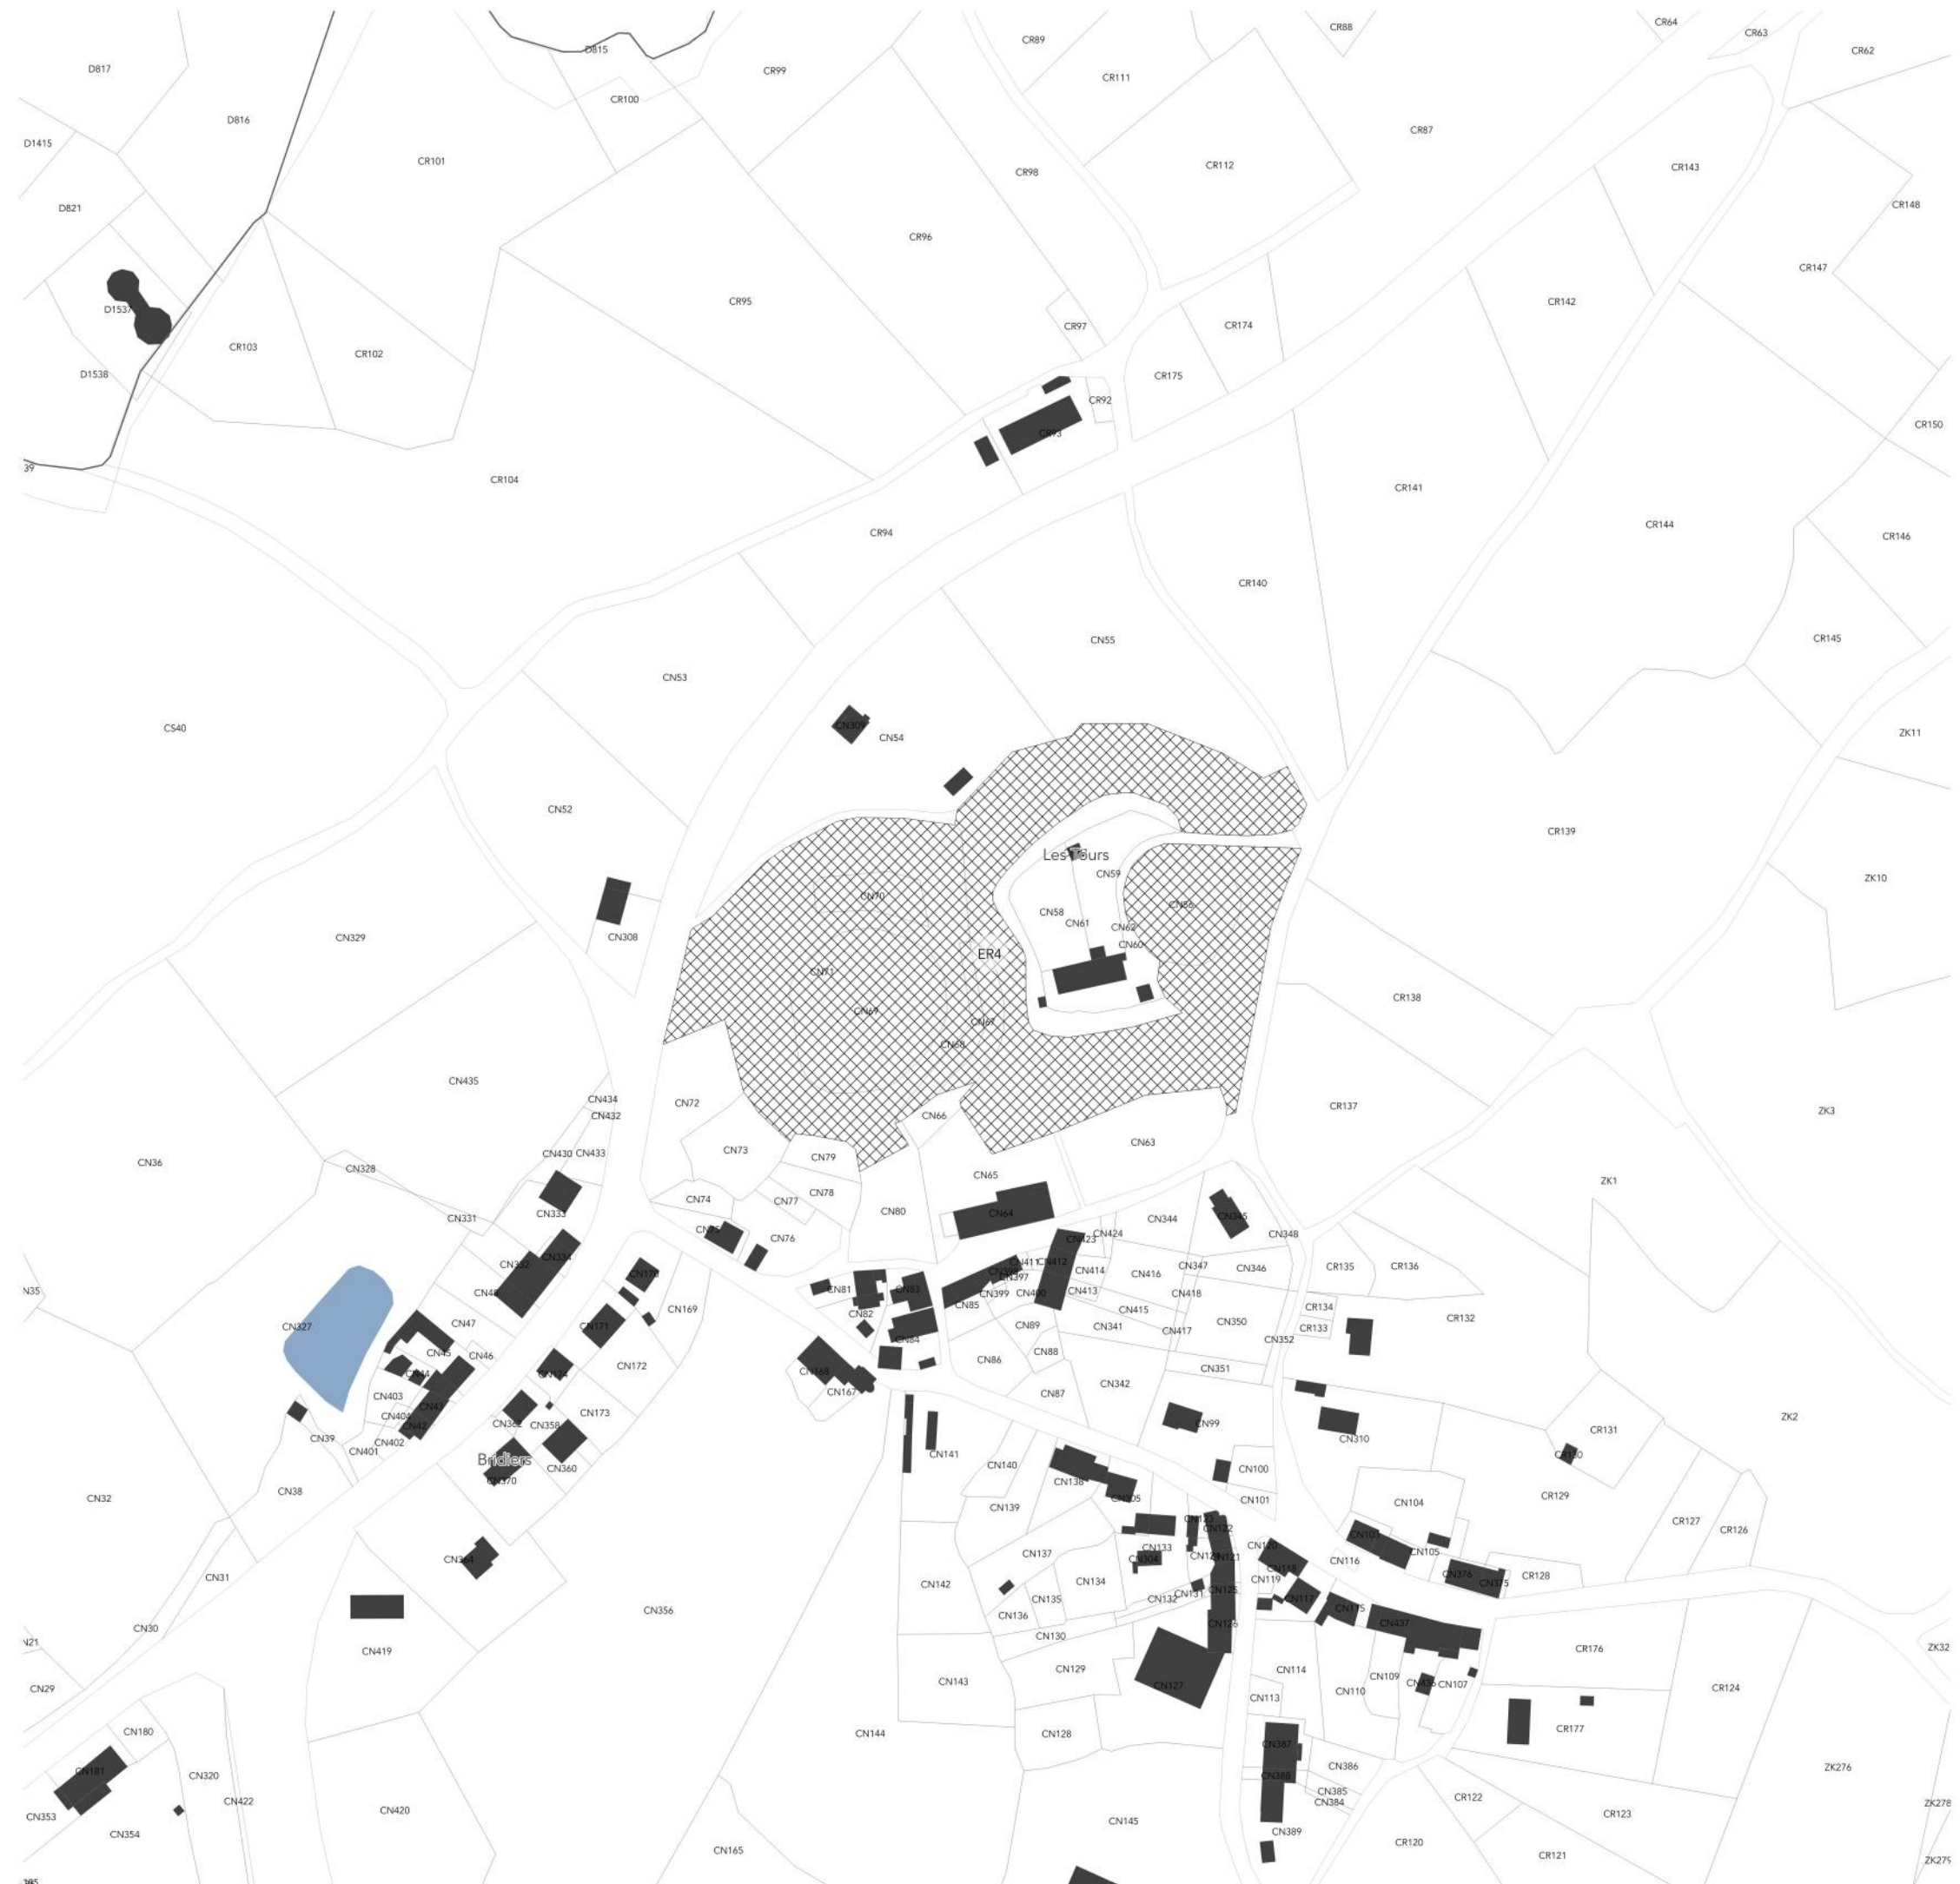

0.5 m





## PLAN LOCAL D'URBANISME INTERCOMMUNAL


DU PAYS SOSTRANIEN

PIÈCE 4.6

PLAN DE ZONAGE – EMBLEMES RÉSERVÉS

Commune: LA SOUTERRAINE  
Section: ER6

VU POUR ÊTRE ANNEXÉ À LA DÉLIBÉRATION  
DU CONSEIL COMMUNAUTAIRE DU

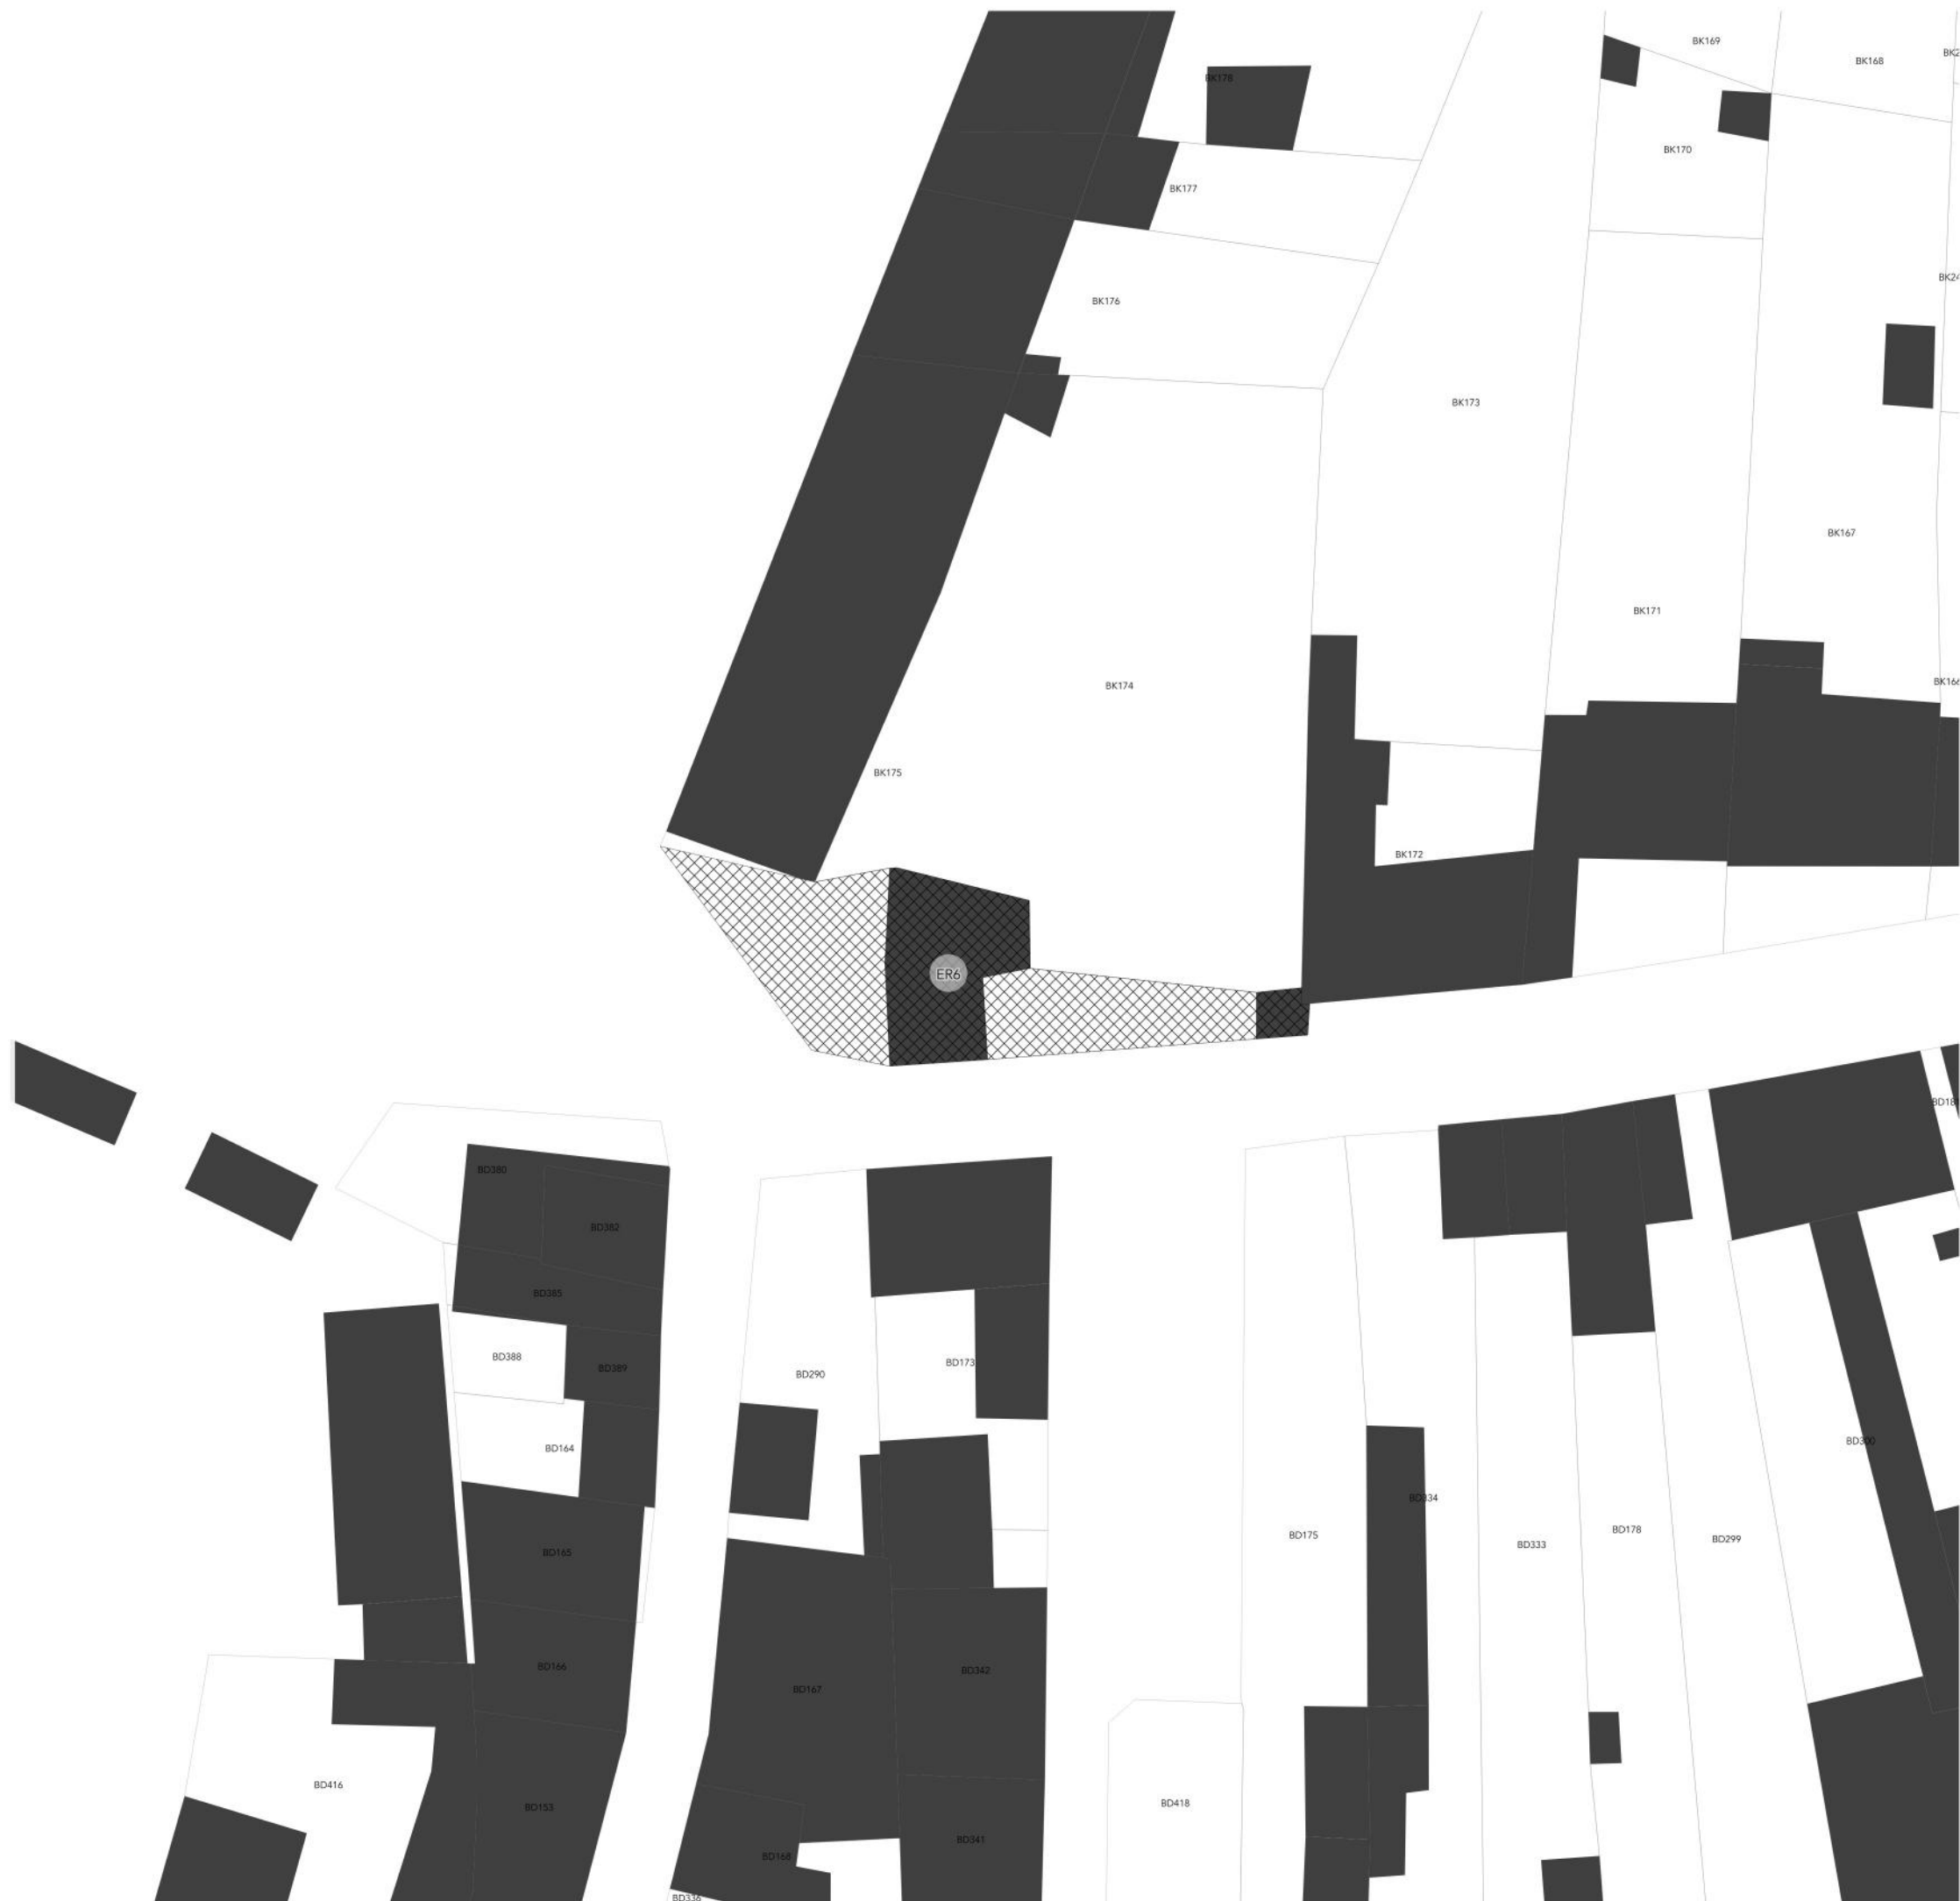



# PLAN LOCAL D'URBANISME INTERCOMMUNAL

## DU PAYS SOSTRANEN


### PIÈCE 4.6

PLAN DE ZONAGE – EMPLACEMENTS RÉSERVÉS  
Commune: LA SOUTERRAINE  
Section: ER7

VU POUR ÊTRE ANNEXÉ À LA DÉLIBÉRATION  
DU CONSEIL COMMUNAUTAIRE DU



PLU du Pays Sostranien - ATOPIA - ADEV - GARRIGUES

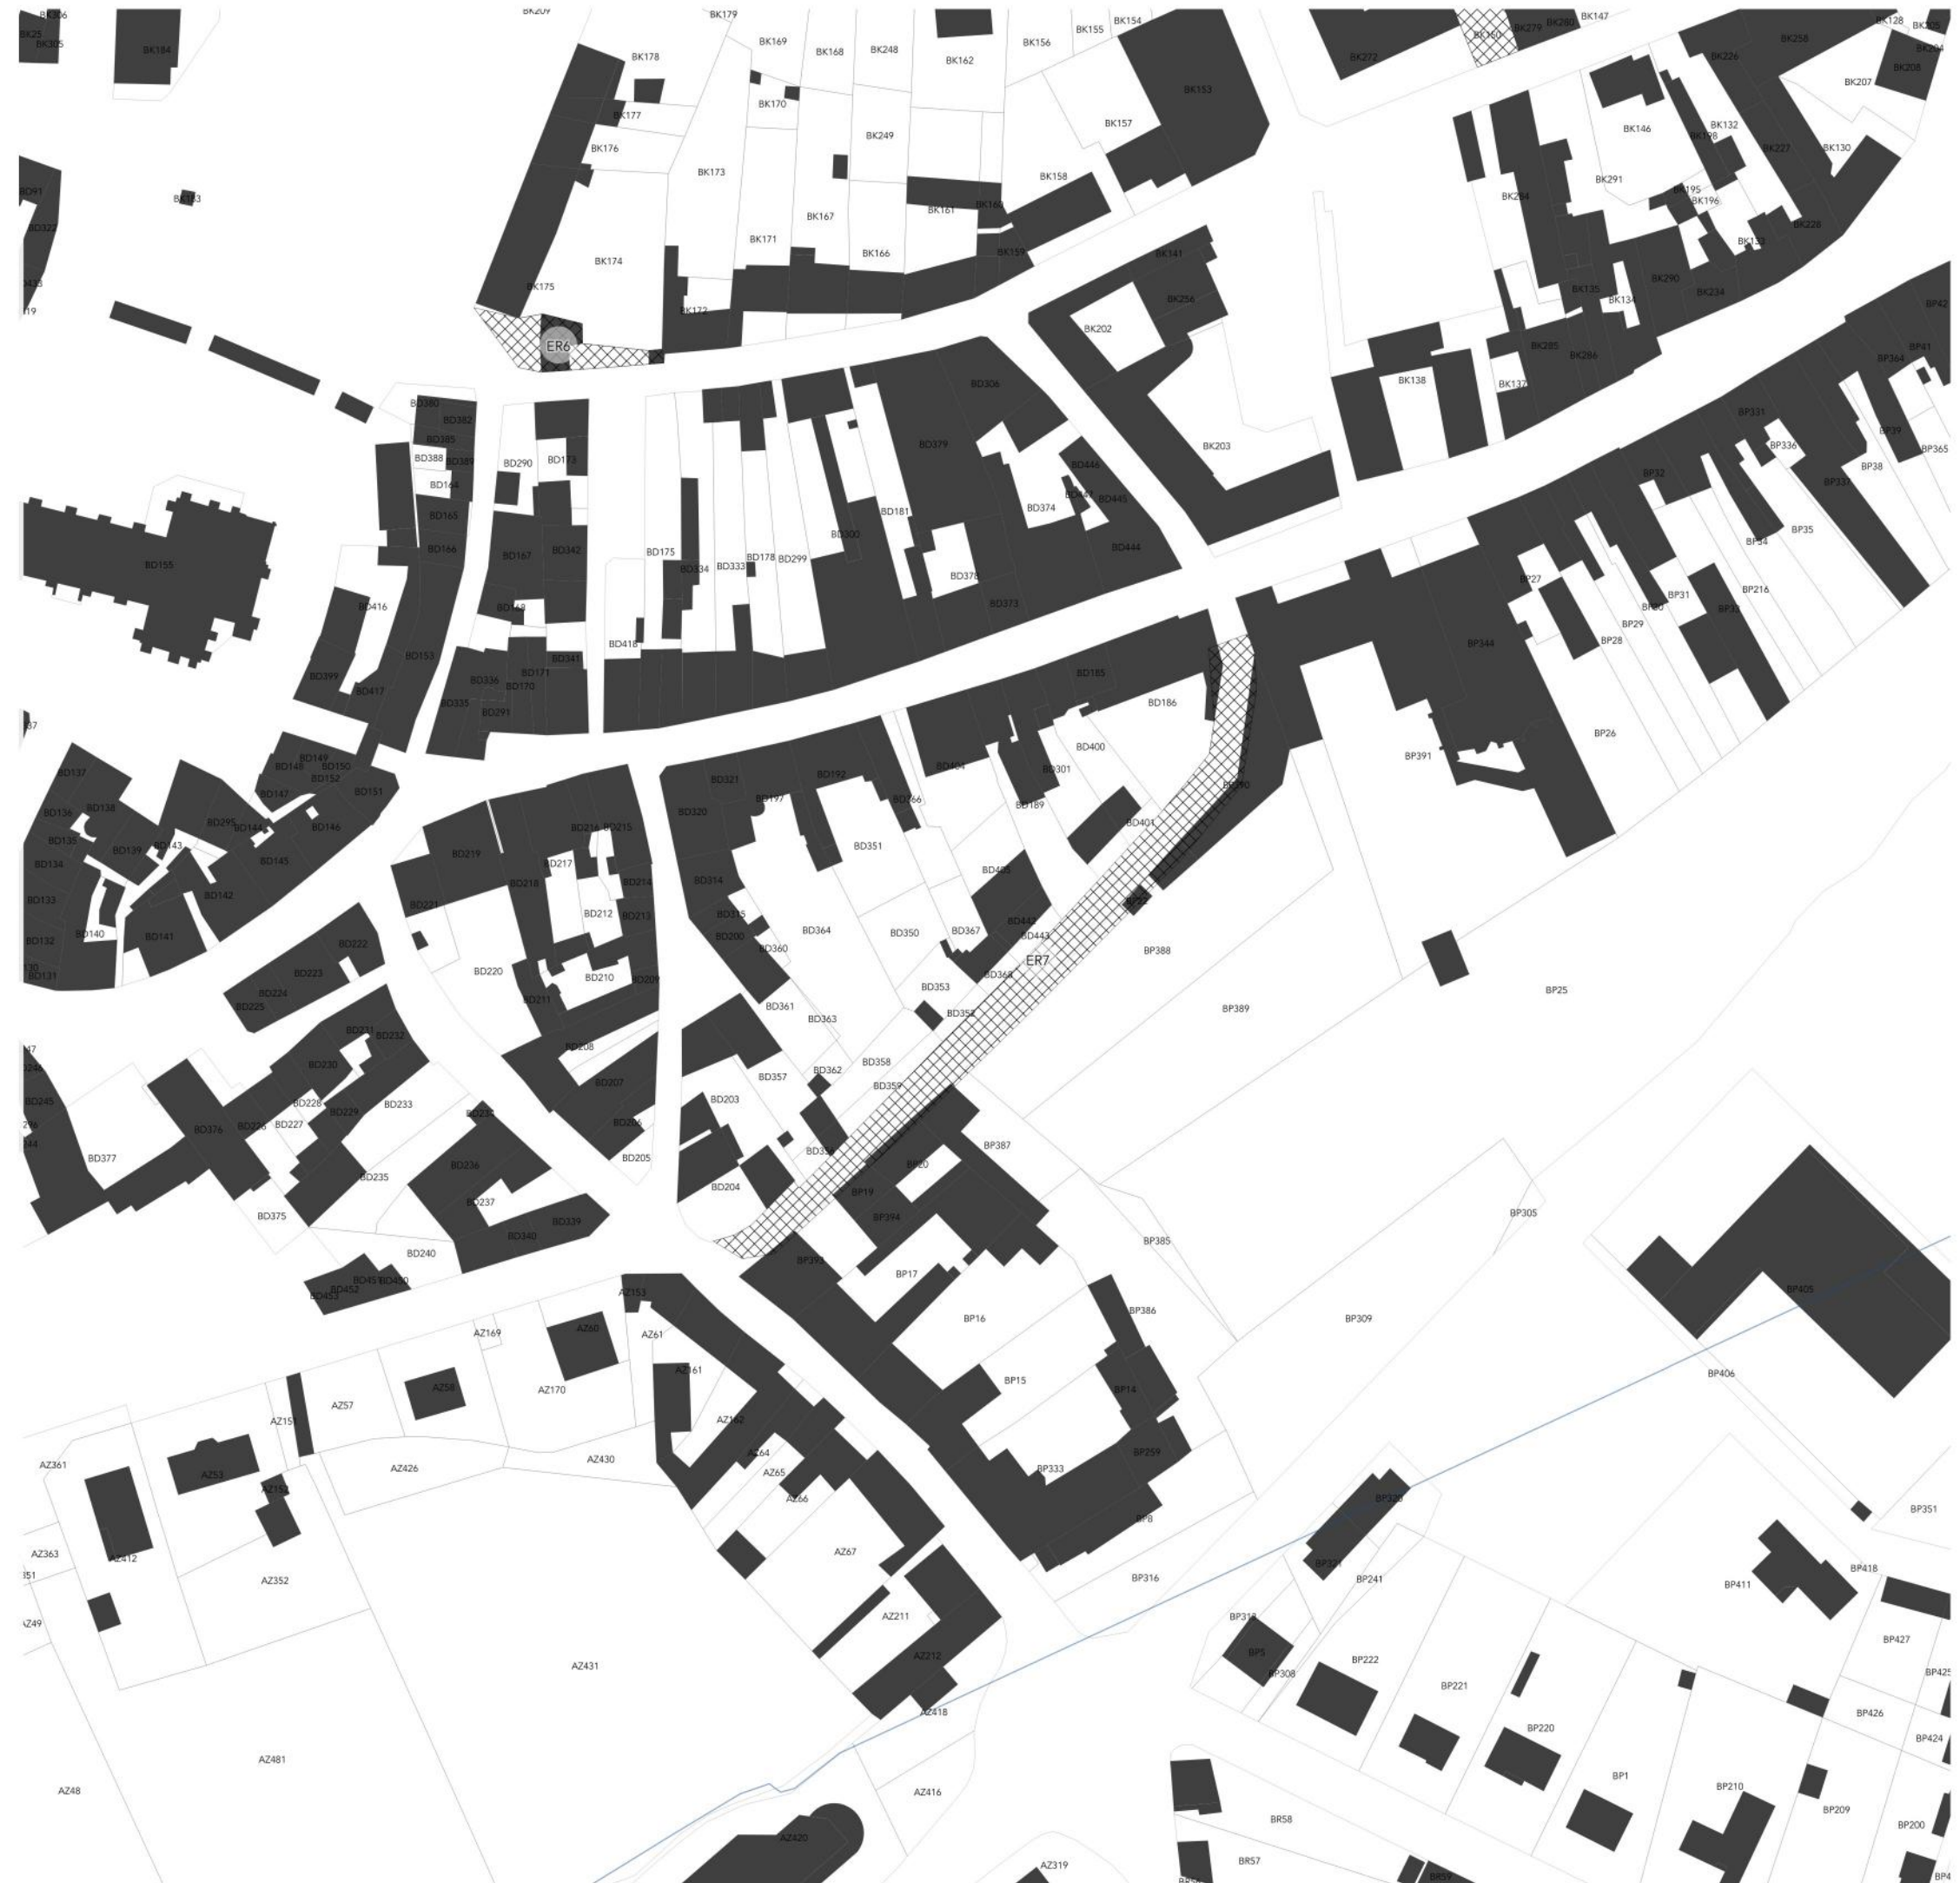



## PLAN LOCAL D'URBANISME INTERCOMMUNAL


### DU PAYS SOSTRANIEN

#### PIÈCE 4.6

#### PLAN DE ZONAGE – EMPLACEMENTS RÉSERVÉS

Commune: LA SOUTERRAINE  
Section: ER8

VU POUR ÊTRE ANNEXÉ À LA DÉLIBÉRATION  
DU CONSEIL COMMUNAUTAIRE DU

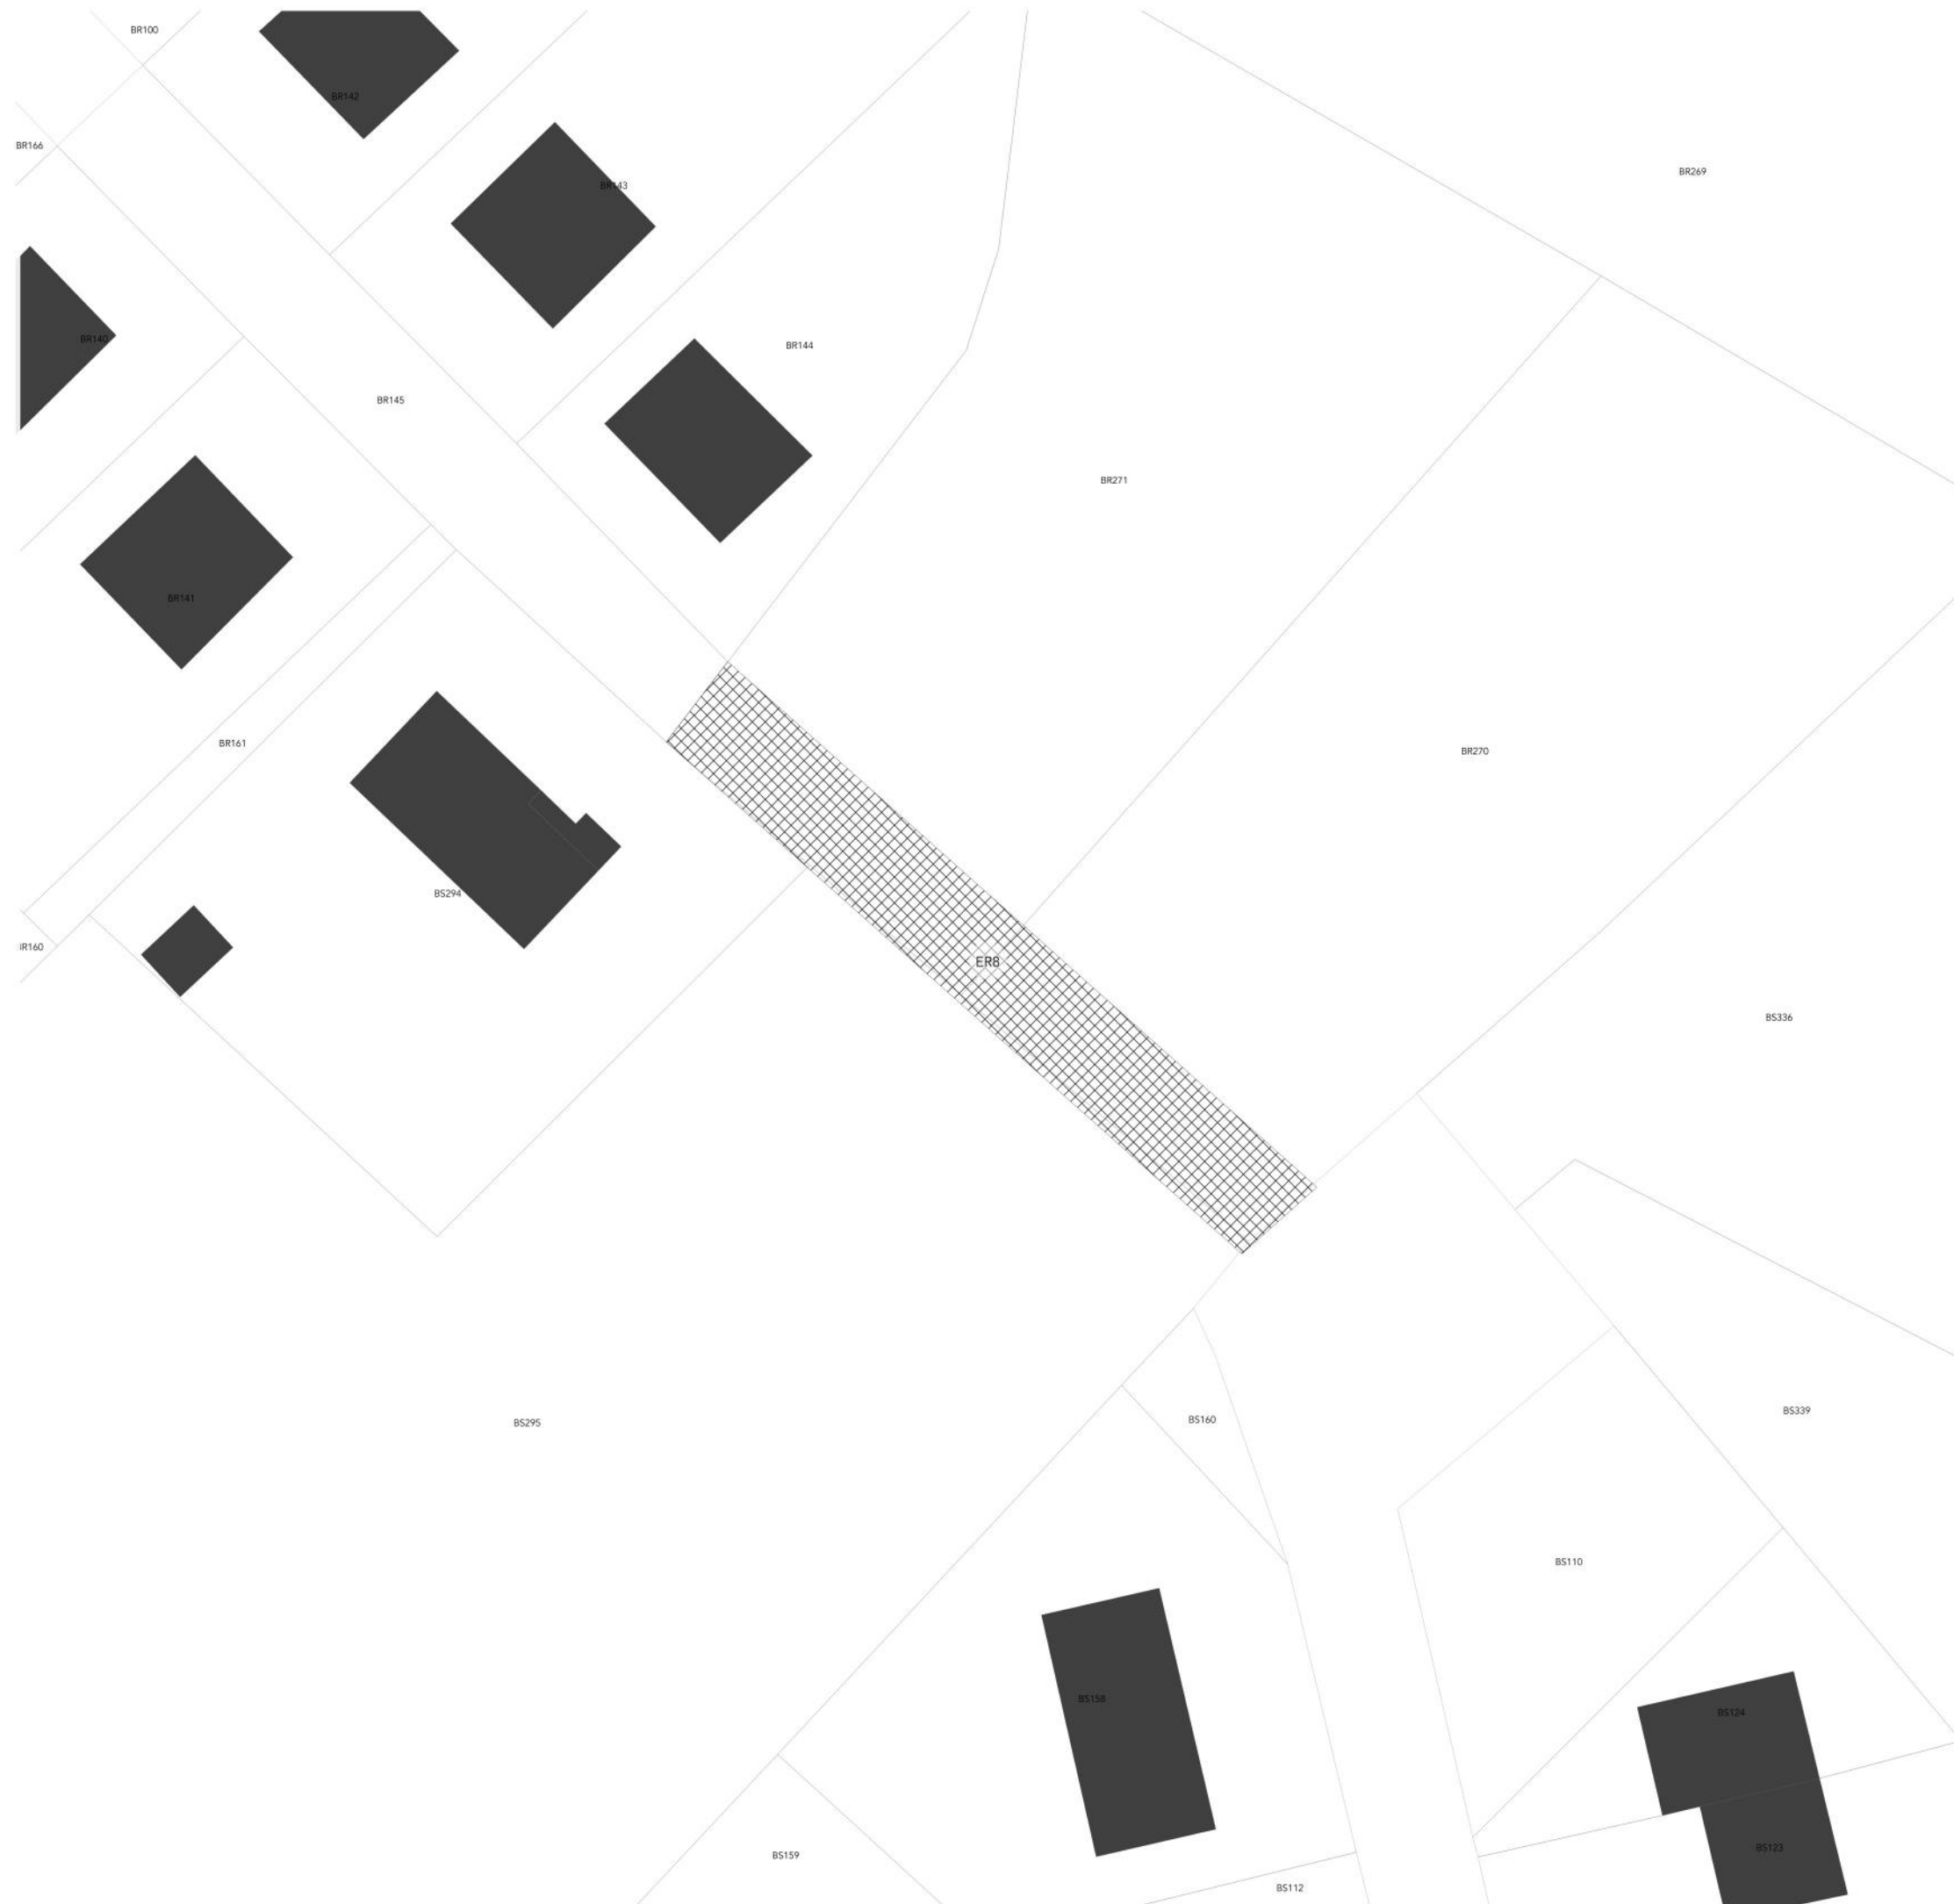







# PLAN LOCAL D'URBANISME INTERCOMMUNAL


## DU PAYS SOSTRANIEN

### PIÈCE 4.6

#### PLAN DE ZONAGE – EMPLACEMENTS RÉSERVÉS

Commune: SAINT-MAURICE-LA-SOUTERRAINE  
Section: ER1

VU POUR ÊTRE ANNEXÉ À LA DÉLIBÉRATION  
DU CONSEIL COMMUNAUTAIRE DU

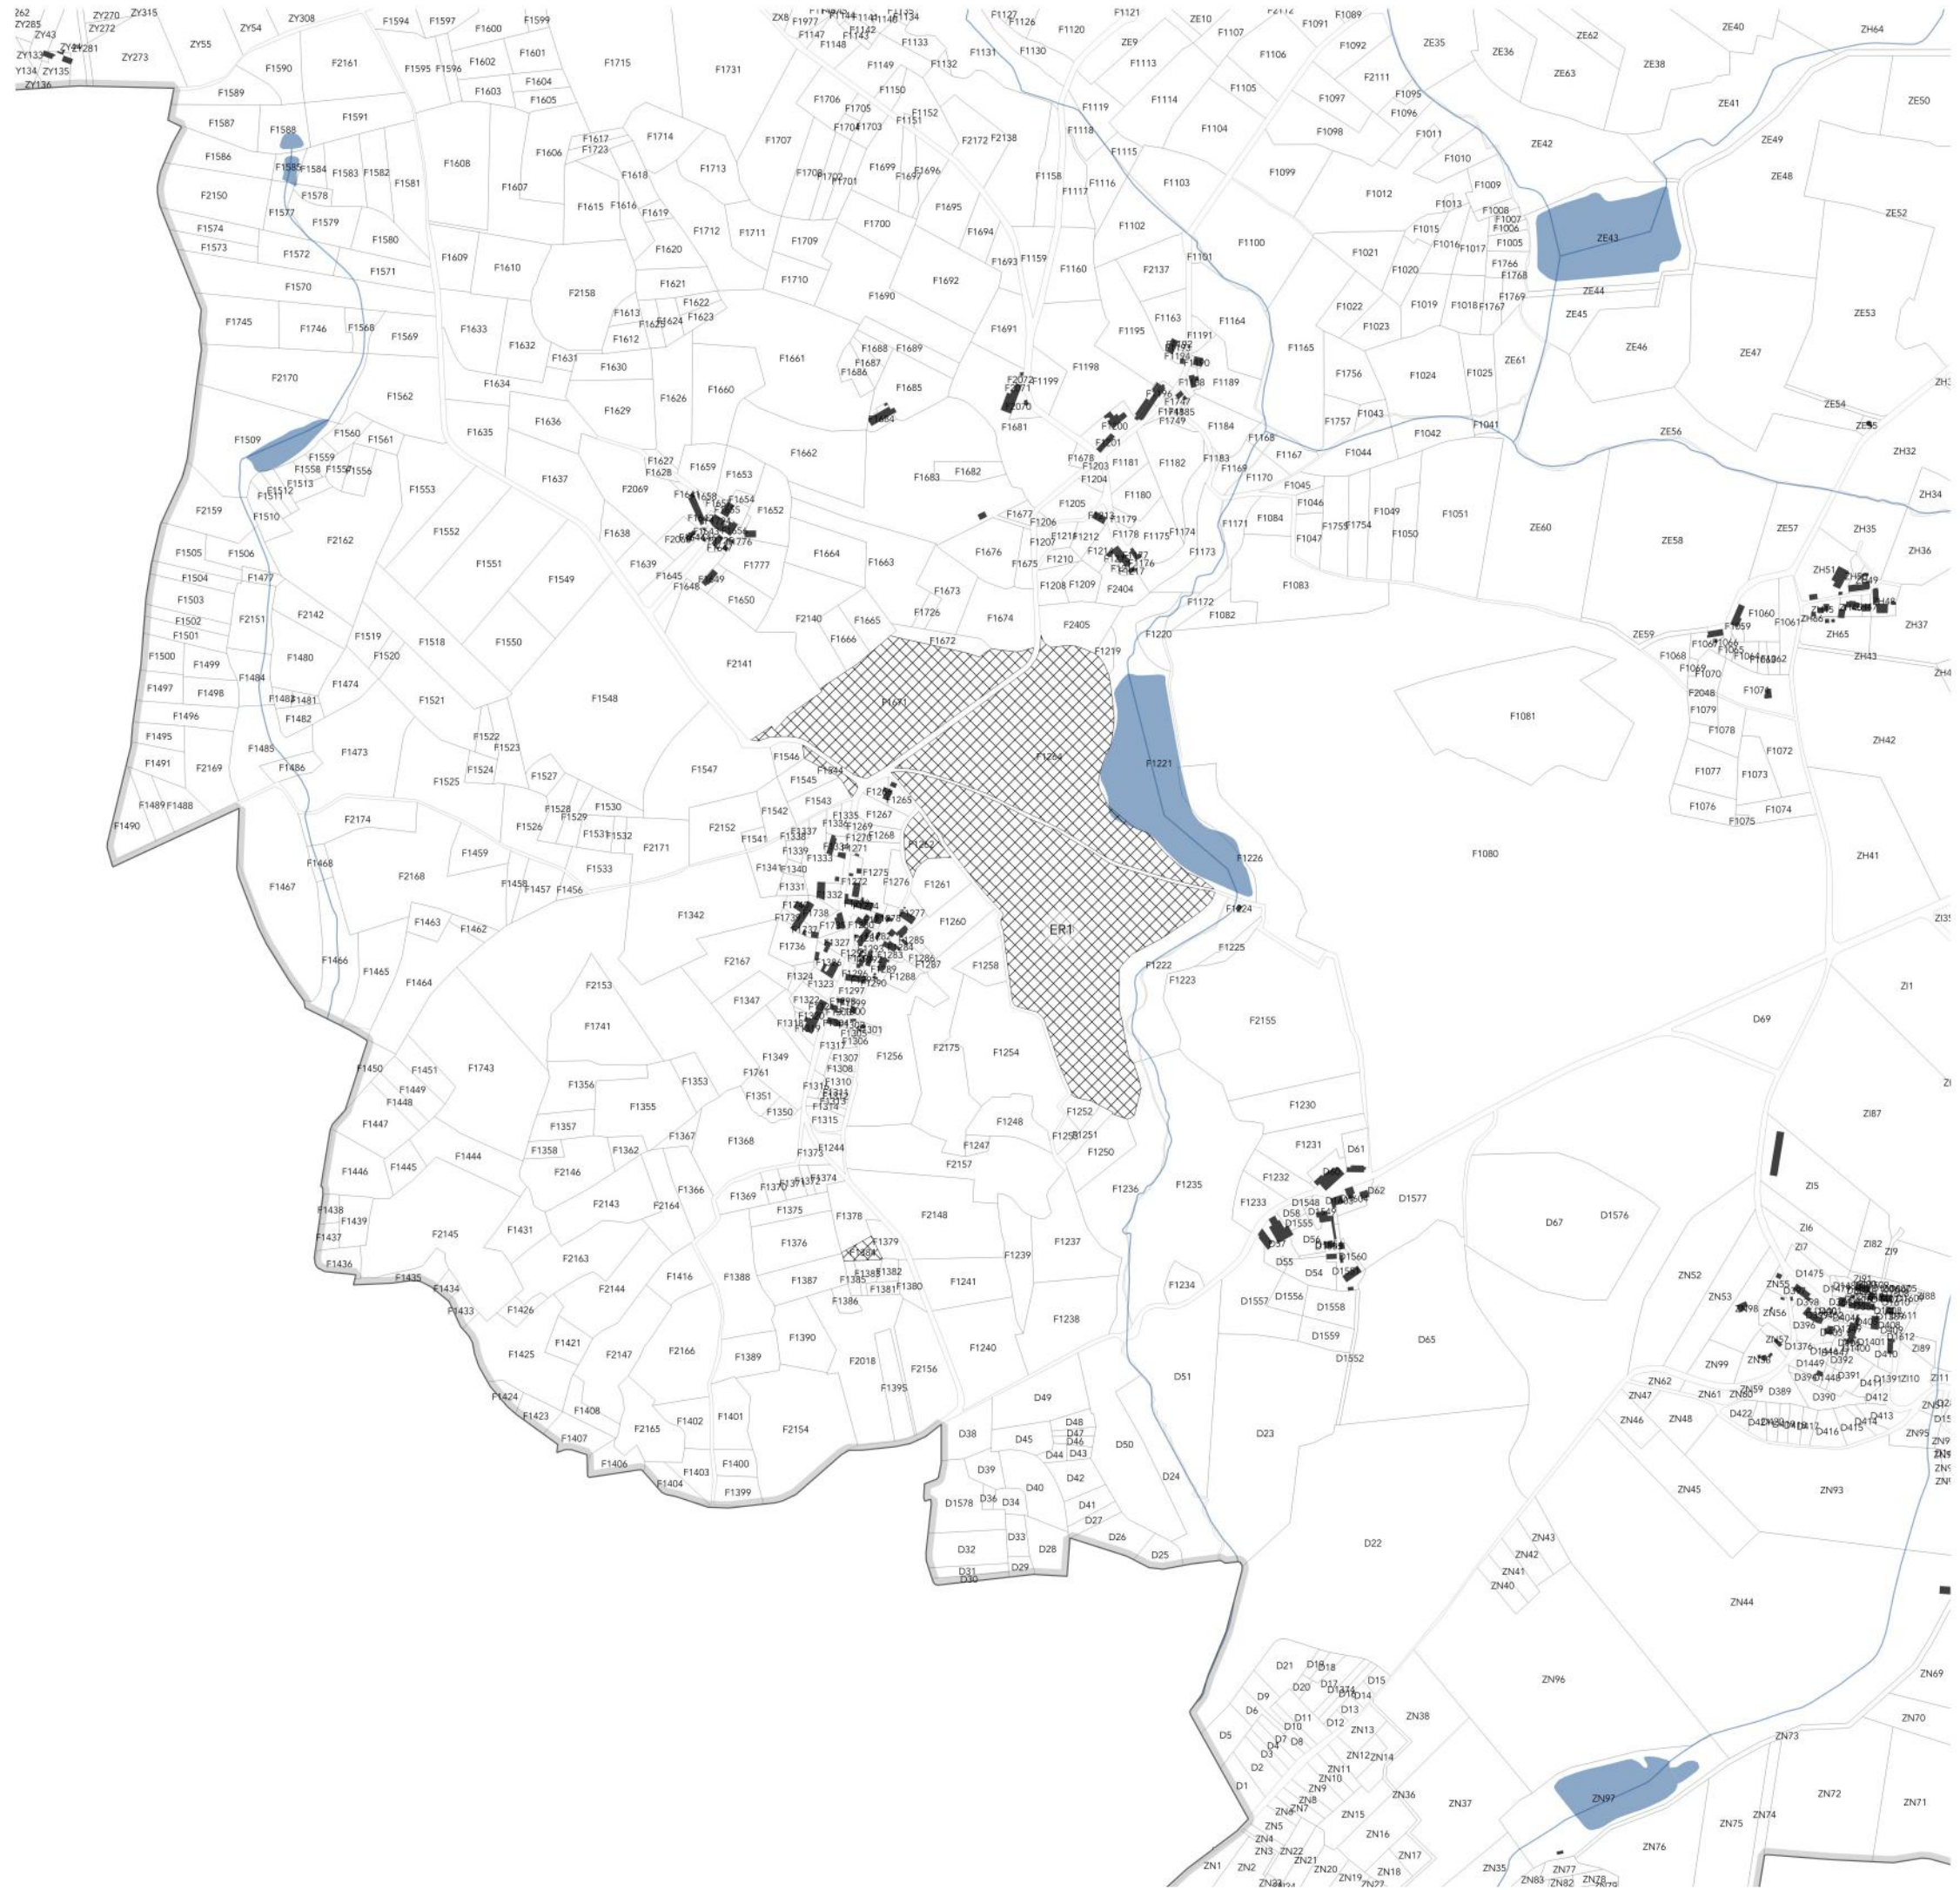



## PLAN LOCAL D'URBANISME INTERCOMMUNAL

### DU PAYS SOSTRANIEN


#### PIÈCE 4.6

PLAN DE ZONAGE – EMPLACEMENTS RÉSERVÉS  
Commune: SAINT-PRIEST-LA-FEUILLE  
Section: ER1

VU POUR ÊTRE ANNEXÉ À LA DÉLIBÉRATION  
DU CONSEIL COMMUNAUTAIRE DU



PLUi du Pays Sostranien - ATOPIA + ADEV + GARRIGUES

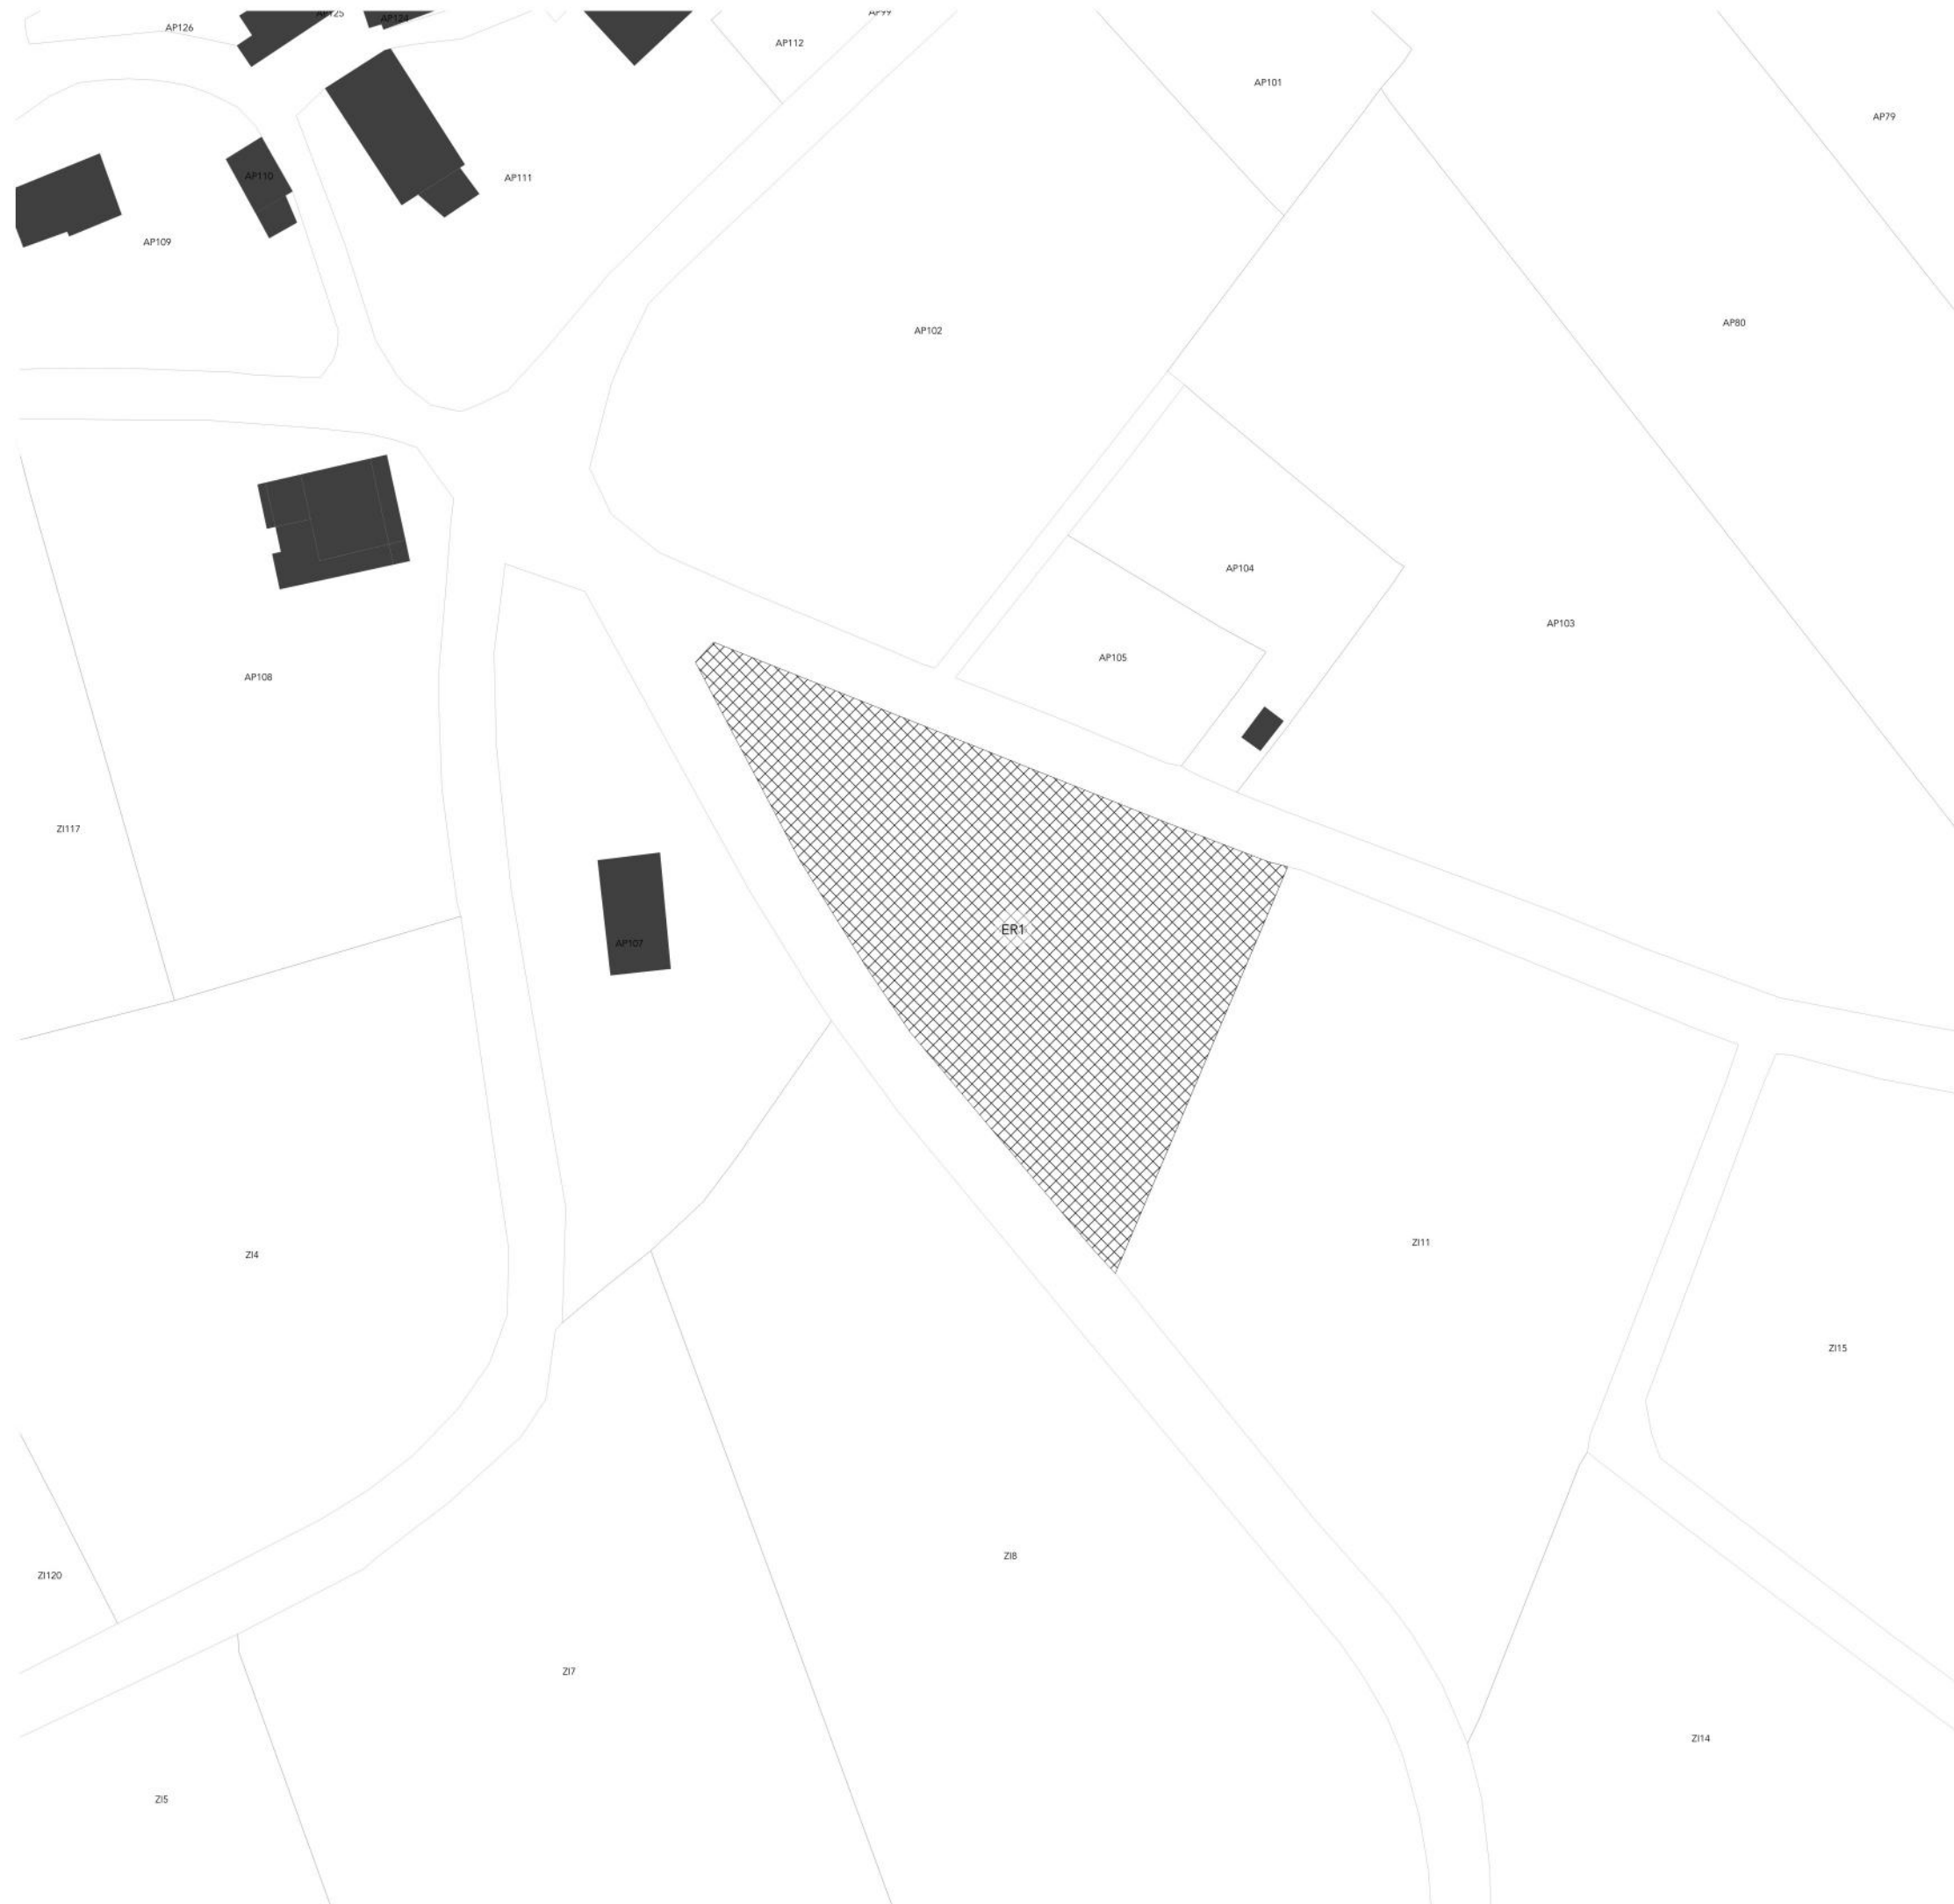



# PLAN LOCAL D'URBANISME INTERCOMMUNAL

## DU PAYS SOSTRANIEN


### PIÈCE 4.6

PLAN DE ZONAGE – EMBLEMES RÉSERVÉS  
Commune: SAINT-PRIEST-LA-FEUILLE  
Section: ER2

VU POUR ÊTRE ANNEXÉ À LA DÉLIBÉRATION  
DU CONSEIL COMMUNAUTAIRE DU



PLUi du Pays Sostranien - ATOPIA + ADEV + GARRIGUES

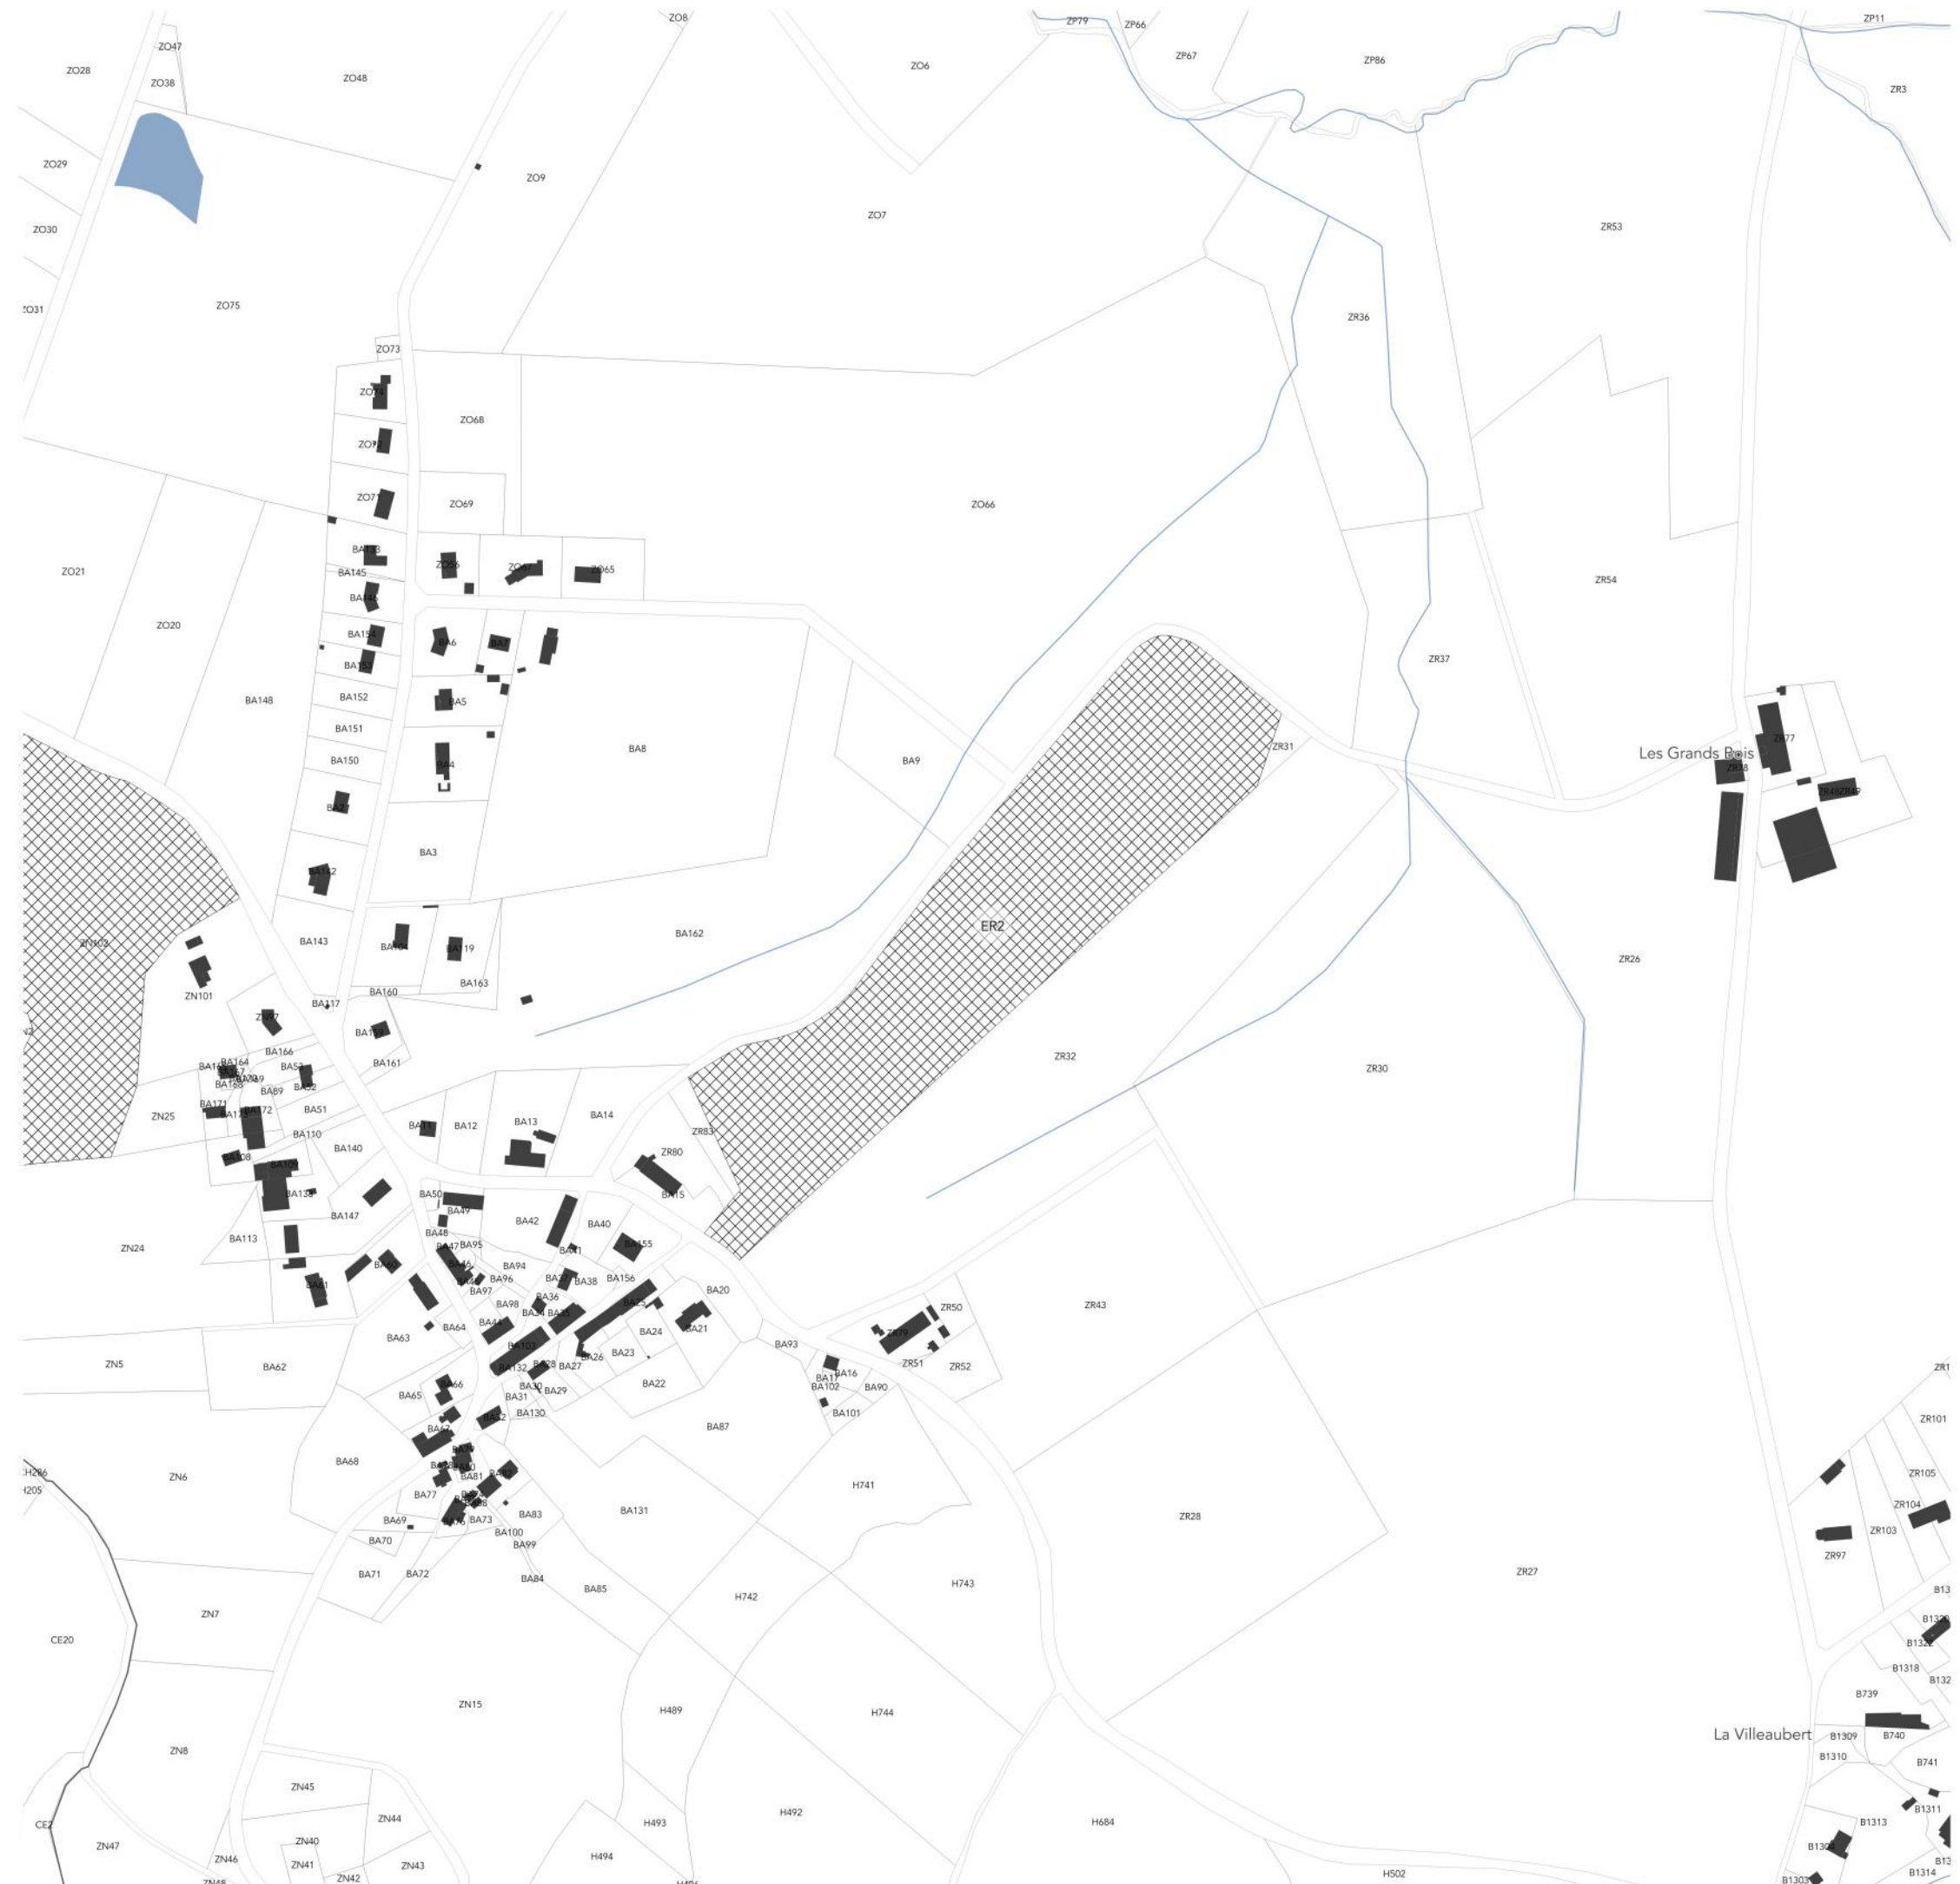

Les Grands Bois

La Villeaubert

0.5 m



# PLAN LOCAL D'URBANISME INTERCOMMUNAL

## DU PAYS SOSTRANIEN


### PIÈCE 4.6

PLAN DE ZONAGE – EMPLACEMENTS RÉSERVÉS  
Commune: SAINT-PRIEST-LA-FEUILLE  
Section: ER3

VU POUR ÊTRE ANNEXÉ À LA DÉLIBÉRATION  
DU CONSEIL COMMUNAUTAIRE DU



PLU du Pays Sostranien - ATOPIA + ADEV + GARRIGUES

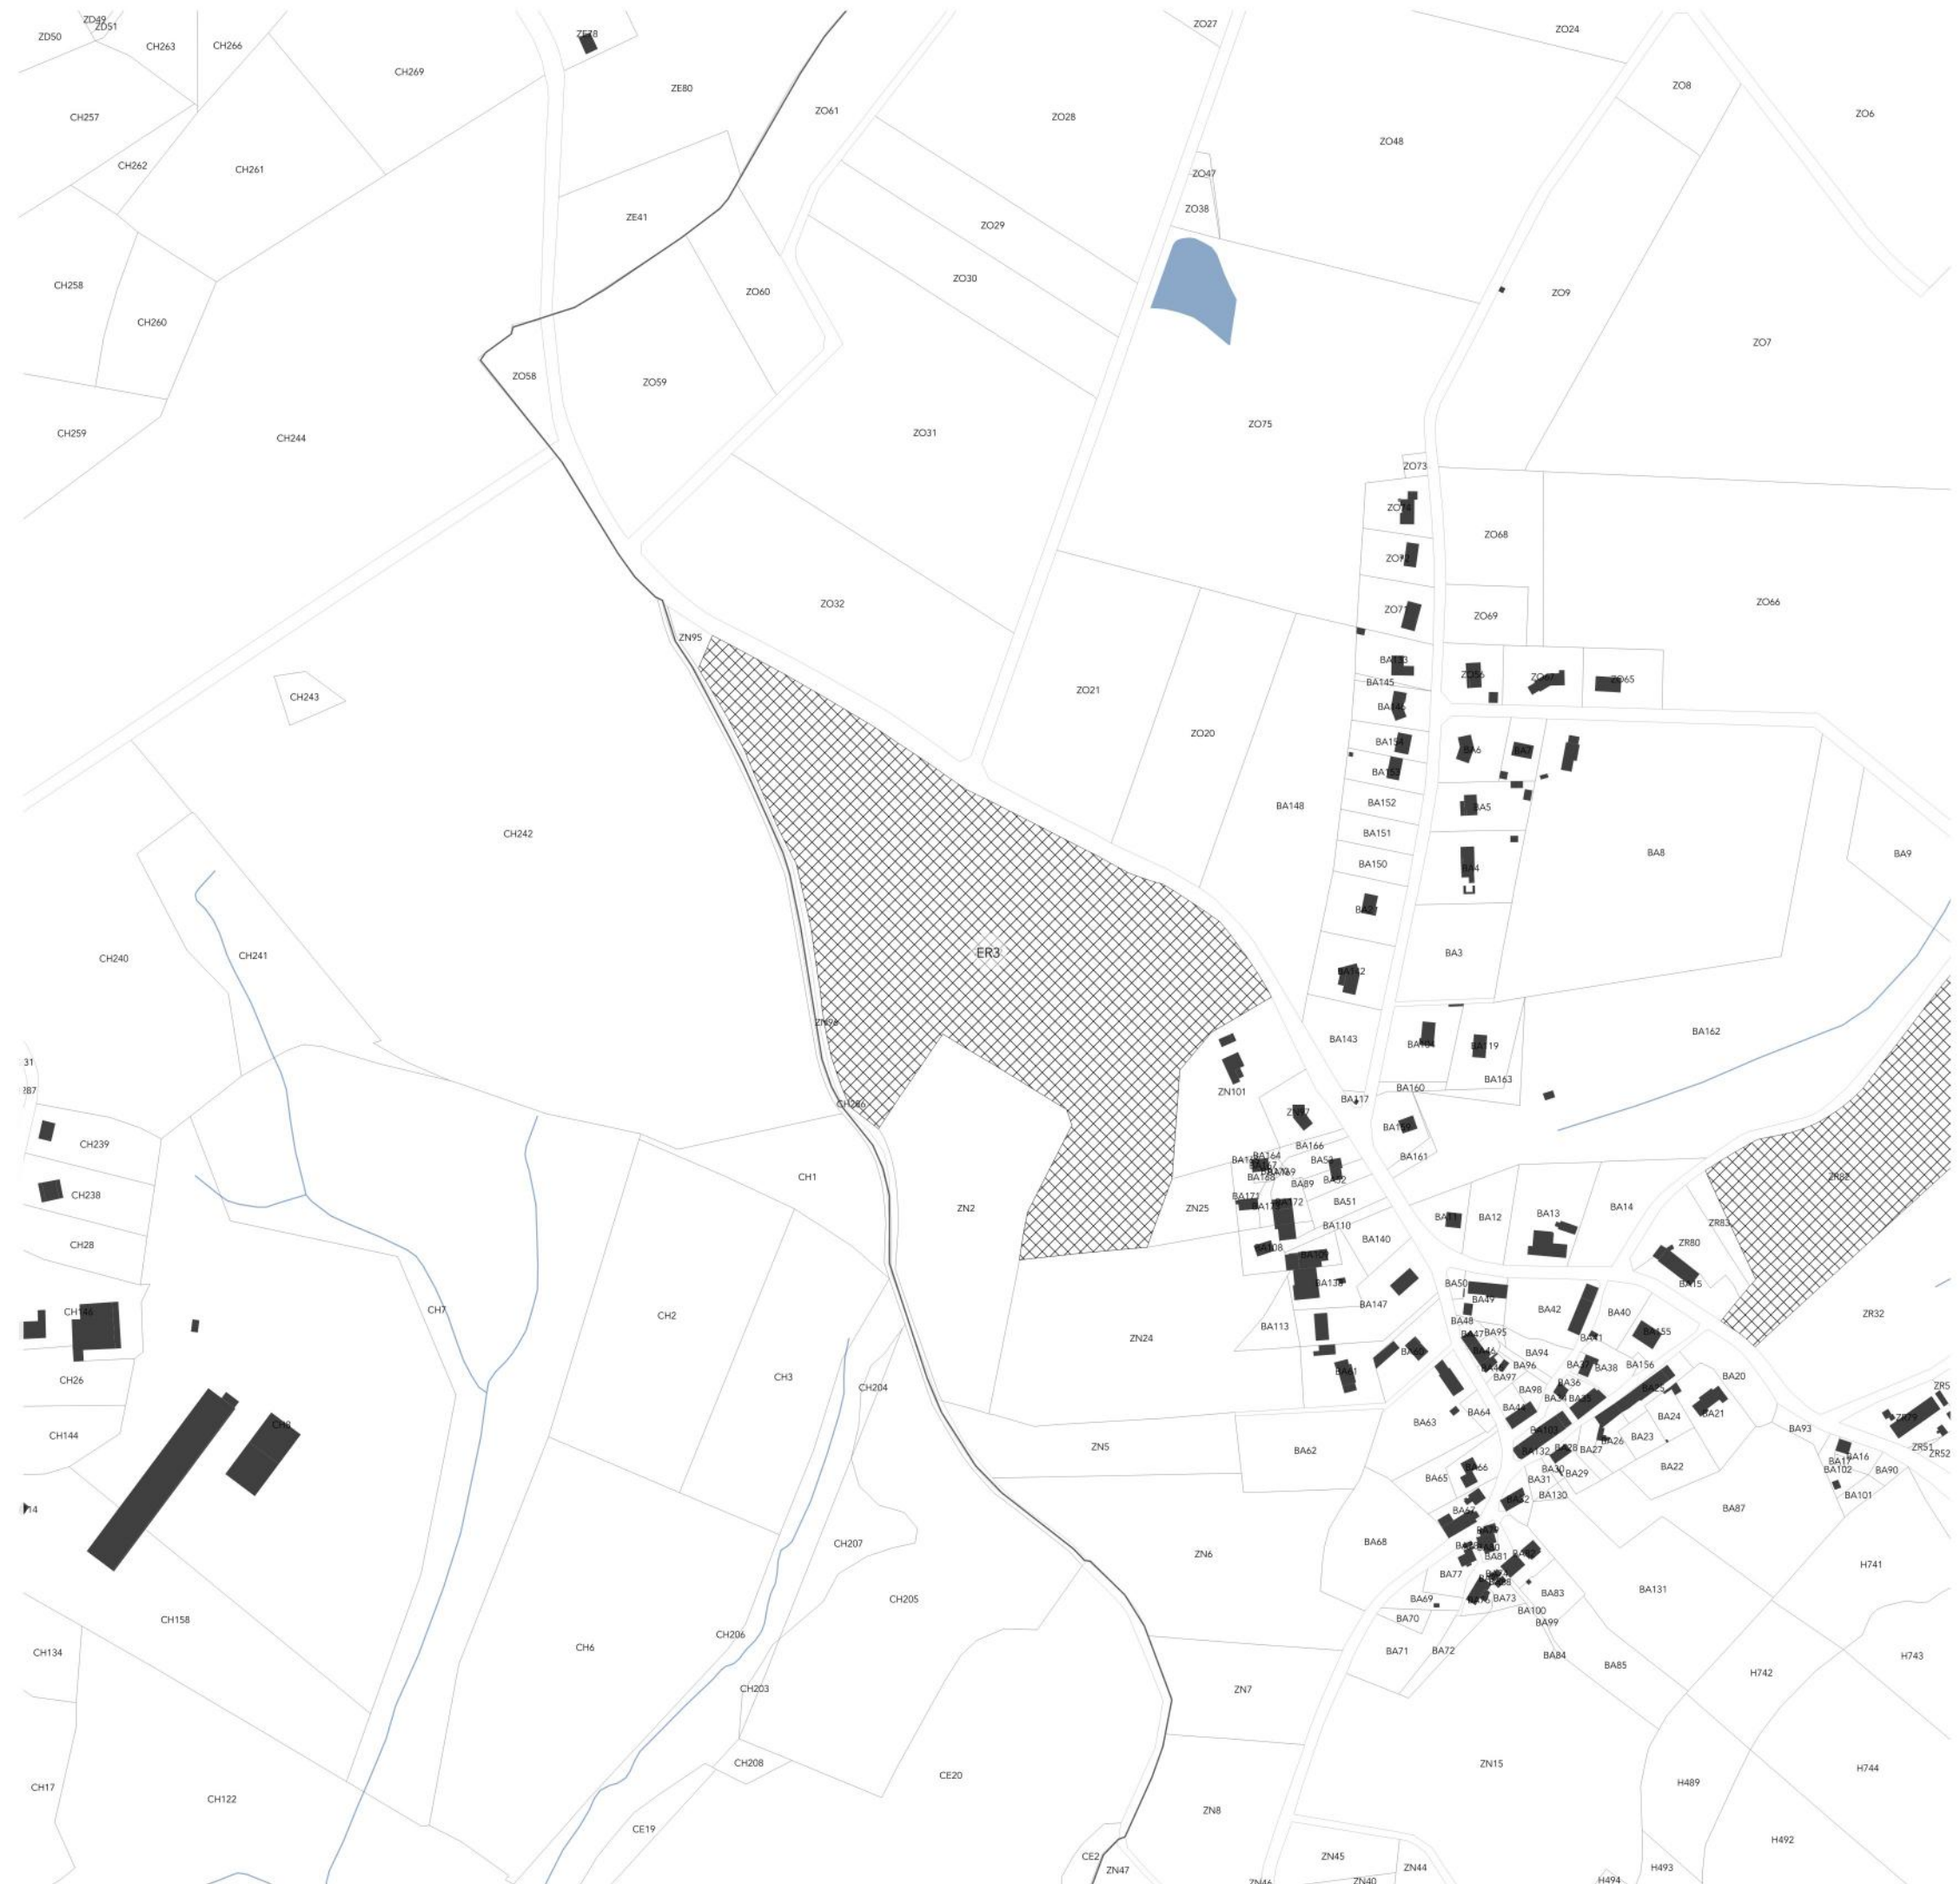



## PLAN LOCAL D'URBANISME INTERCOMMUNAL

### DU PAYS SOSTRANIEN

#### PIÈCE 4.6

PLAN DE ZONAGE – EMBLEMES RÉSERVÉS  
Commune: SAINT-PRIEST-LA-FEUILLE  
Section: ER4

VU POUR ÊTRE ANNEXÉ À LA DÉLIBÉRATION  
DU CONSEIL COMMUNAUTAIRE DU

