


PISO 5

AVDA. 8 DE OCTUBRE

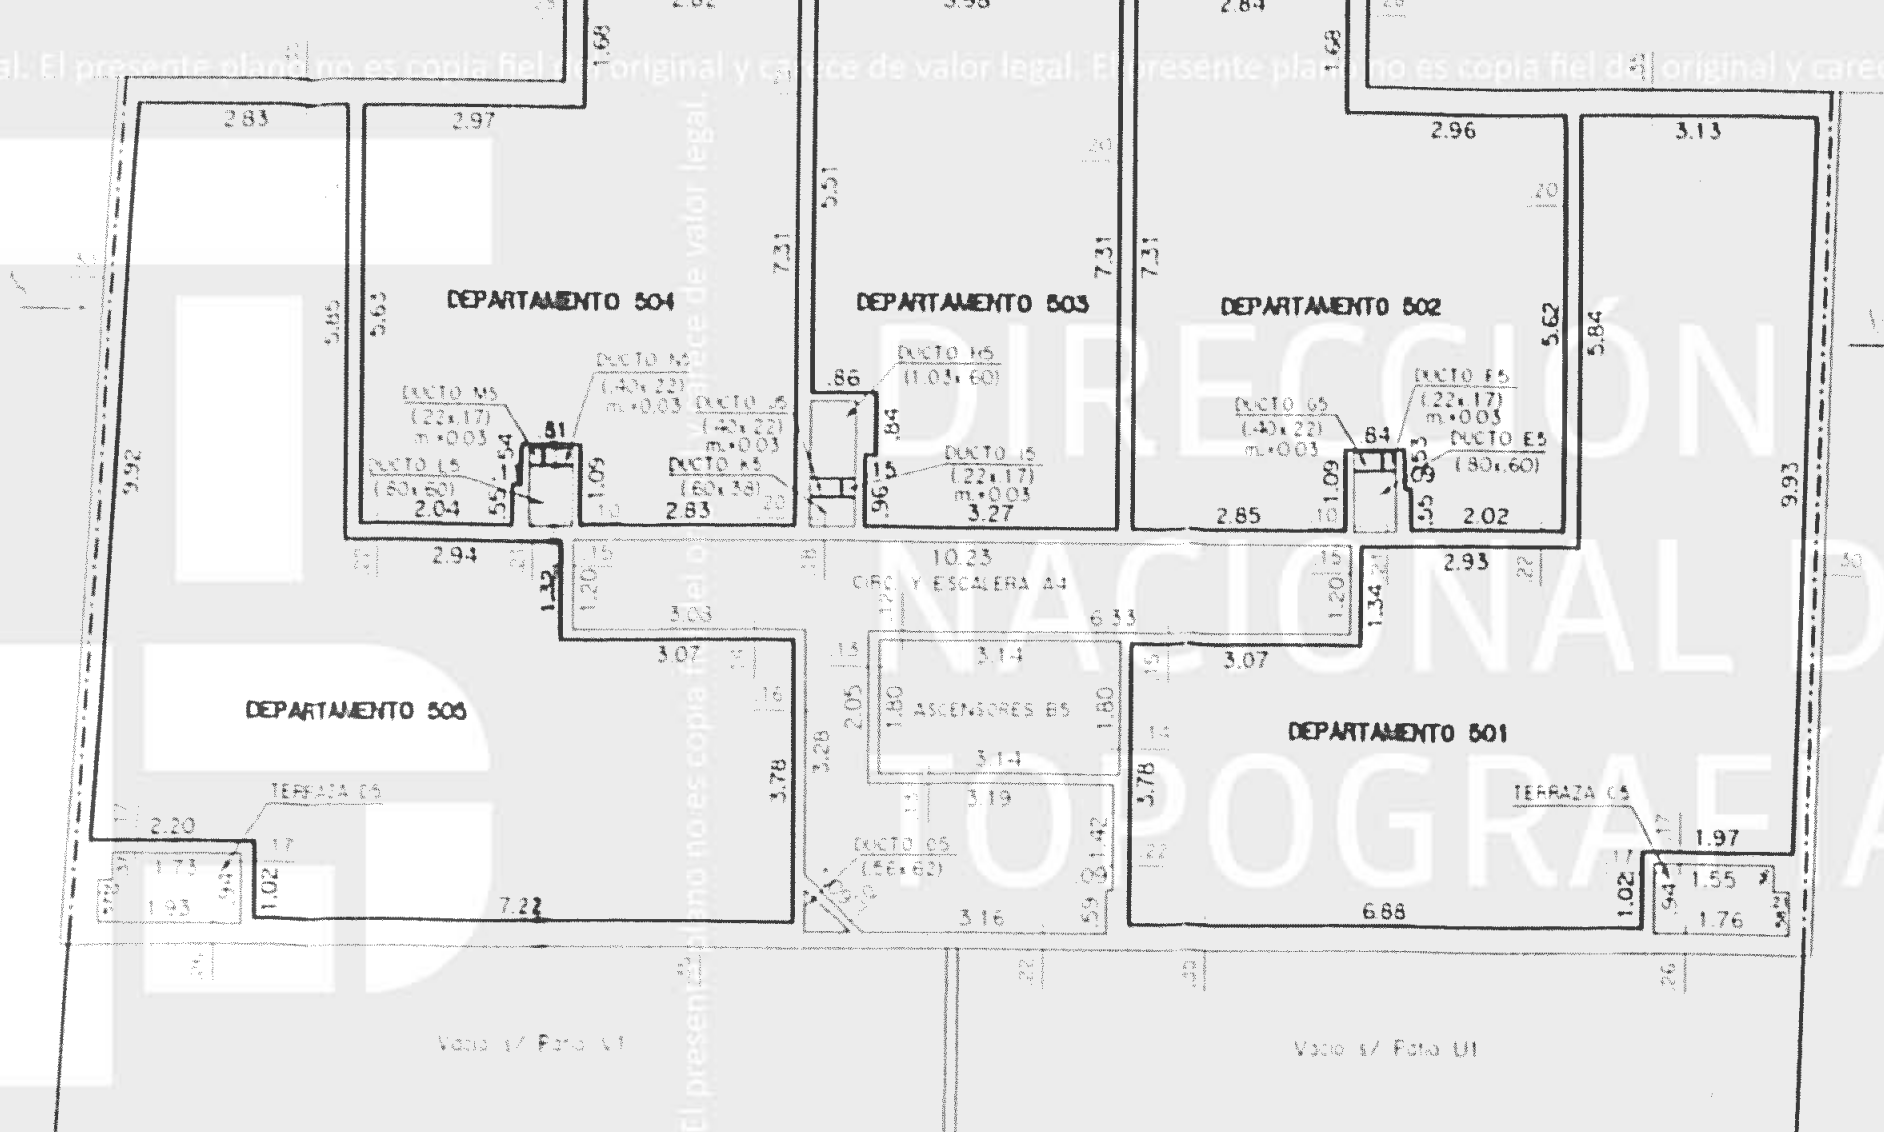


PADRON 21.434

PADRON 21.429

PISO 9

AVDA. 8 DE OCTUBRE

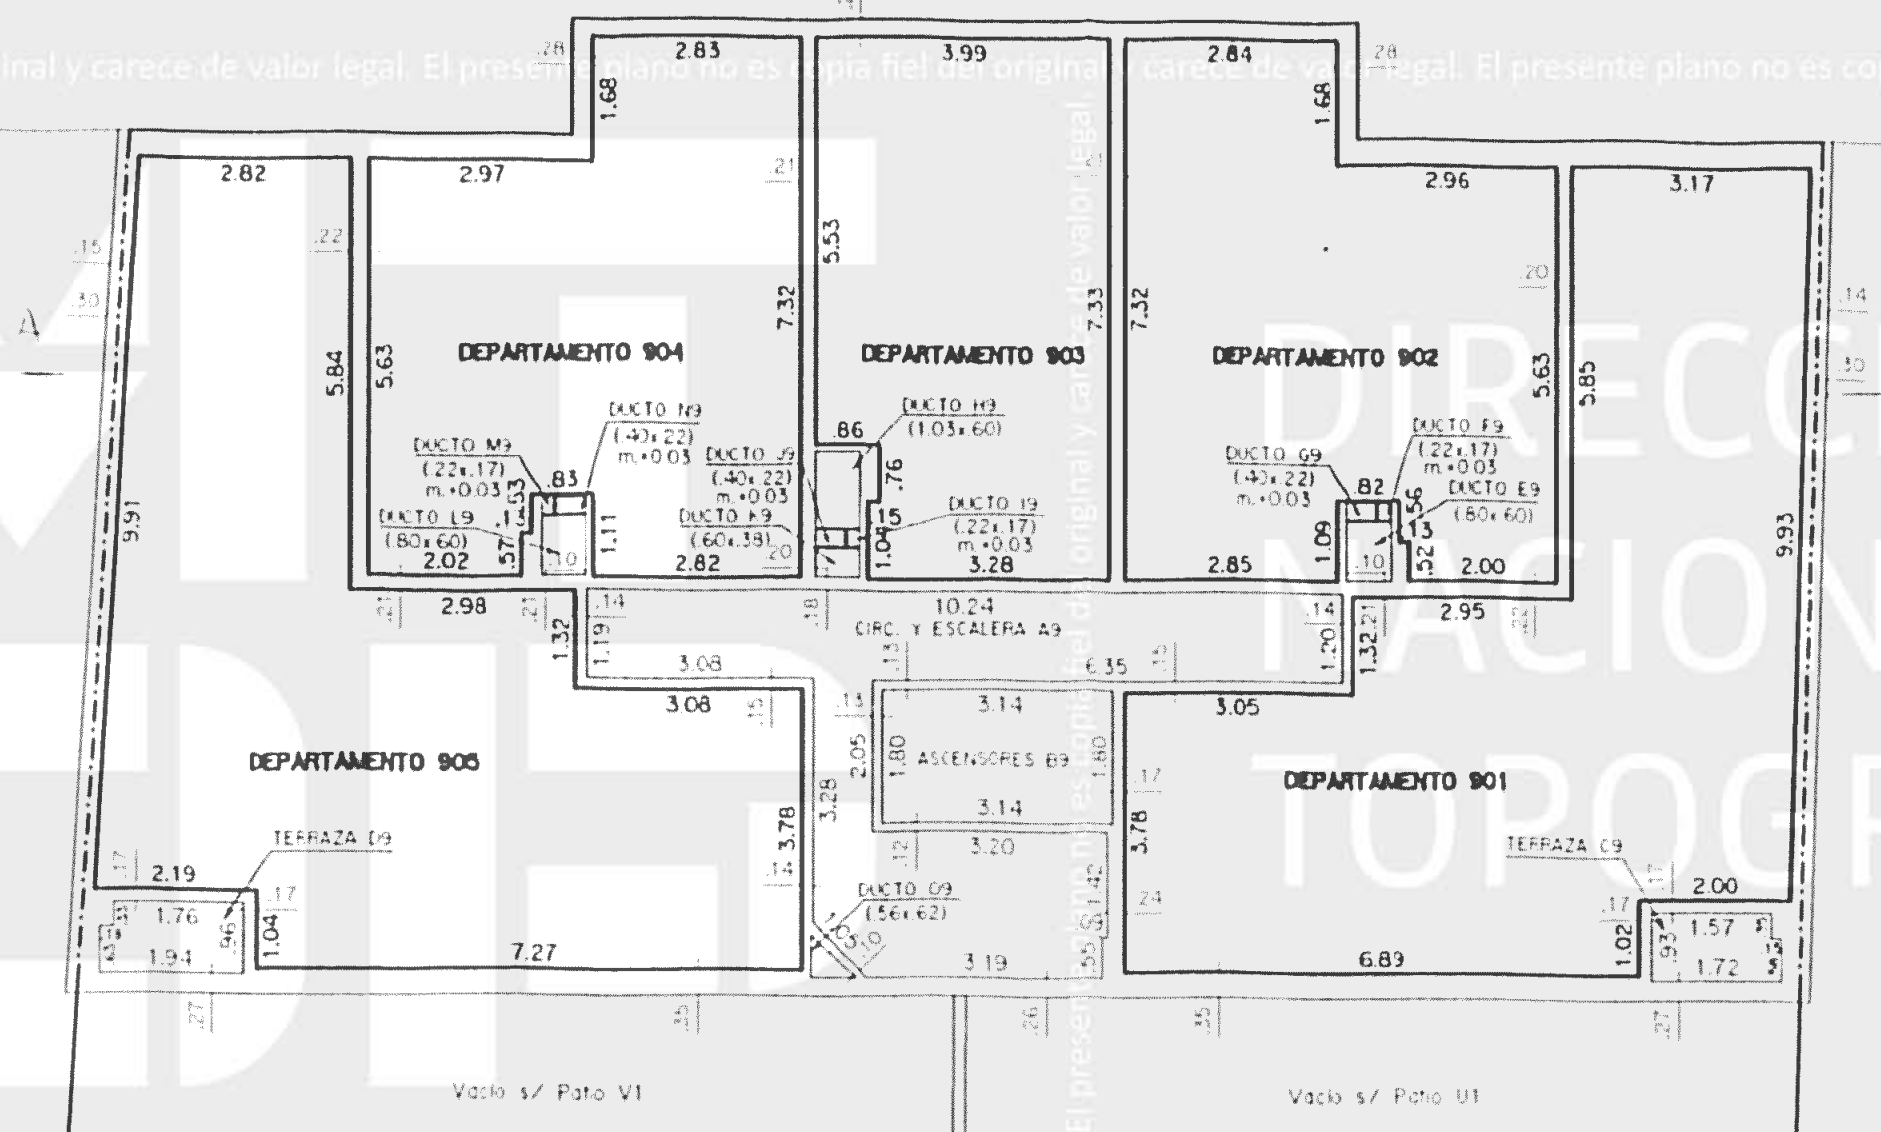


PADRON 21.434

PADRON 21.429

PISO 6

AVDA. 8 DE OCTUBRE

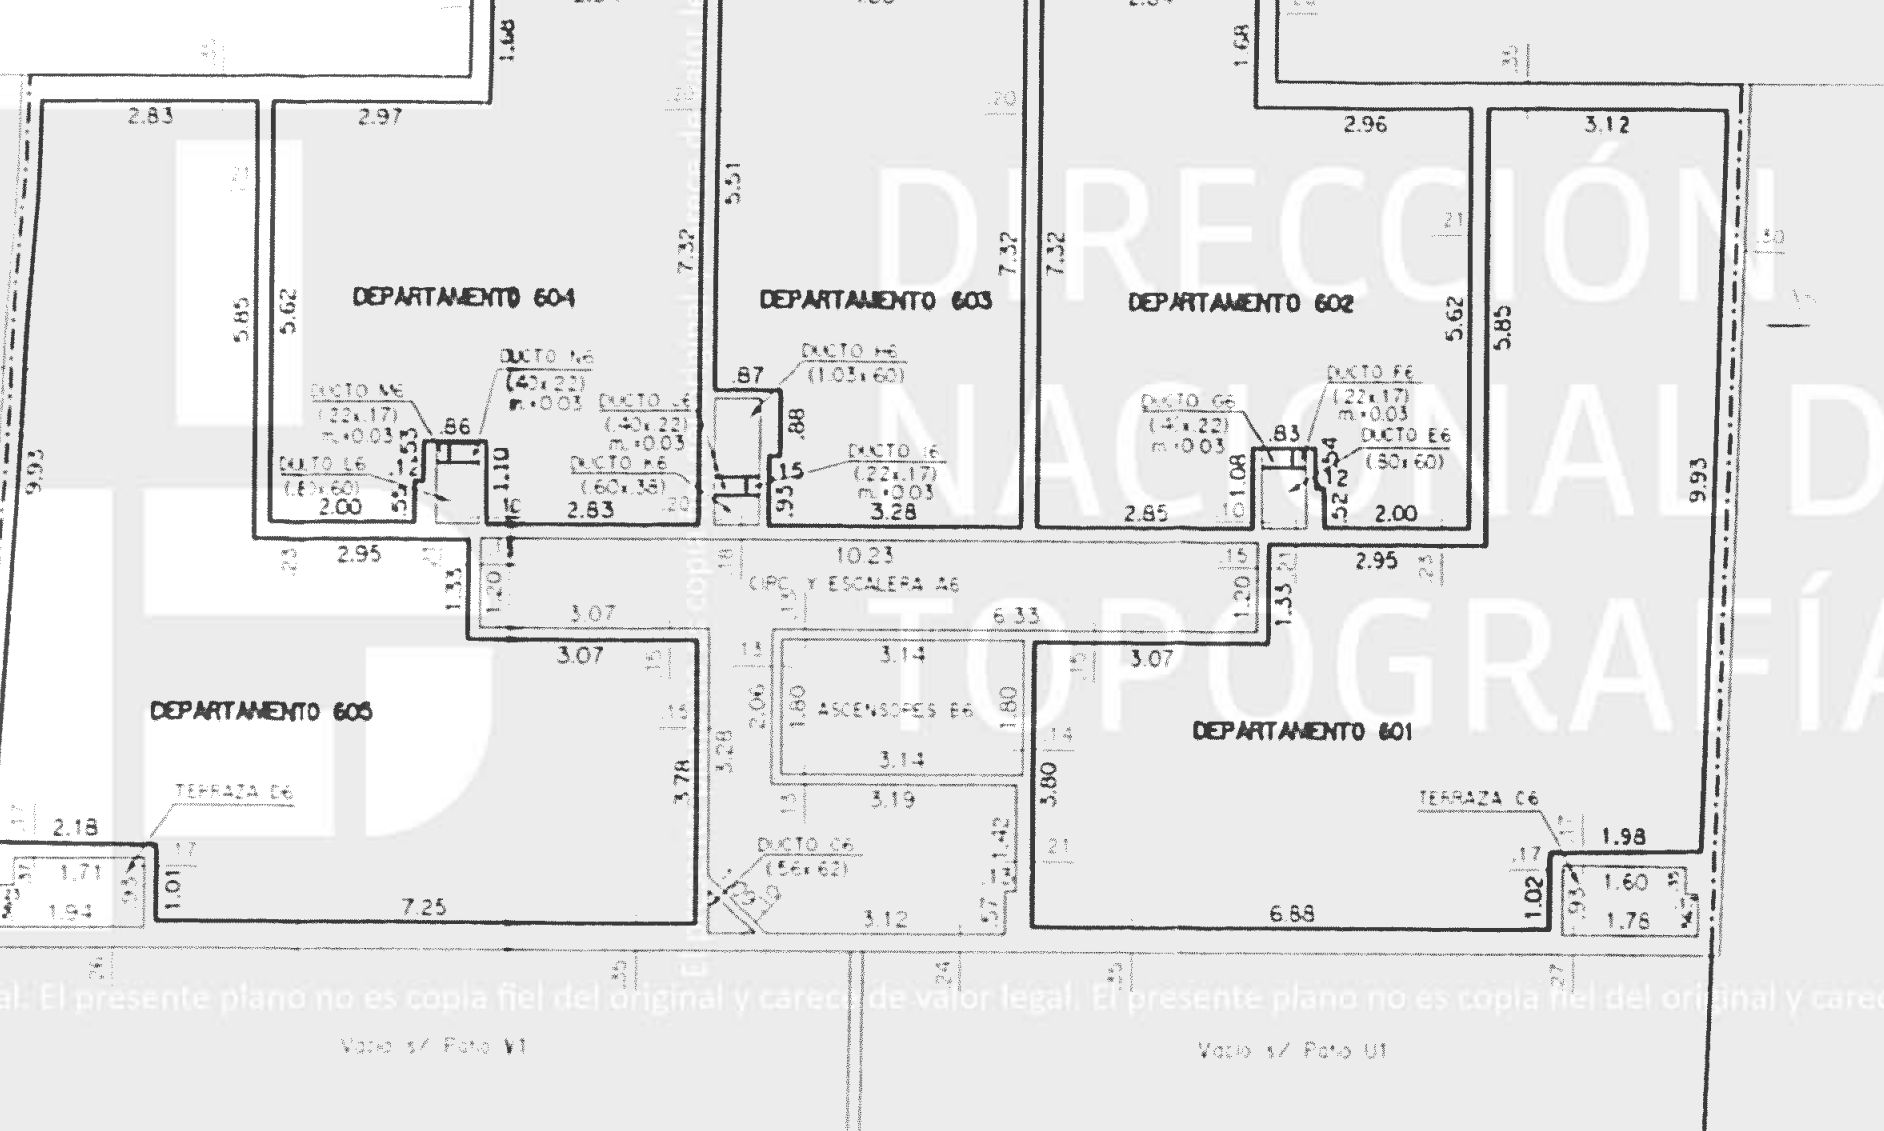


PADRON 21.434

PADRON 21.429

PISO 10

AVDA. 8 DE OCTUBRE

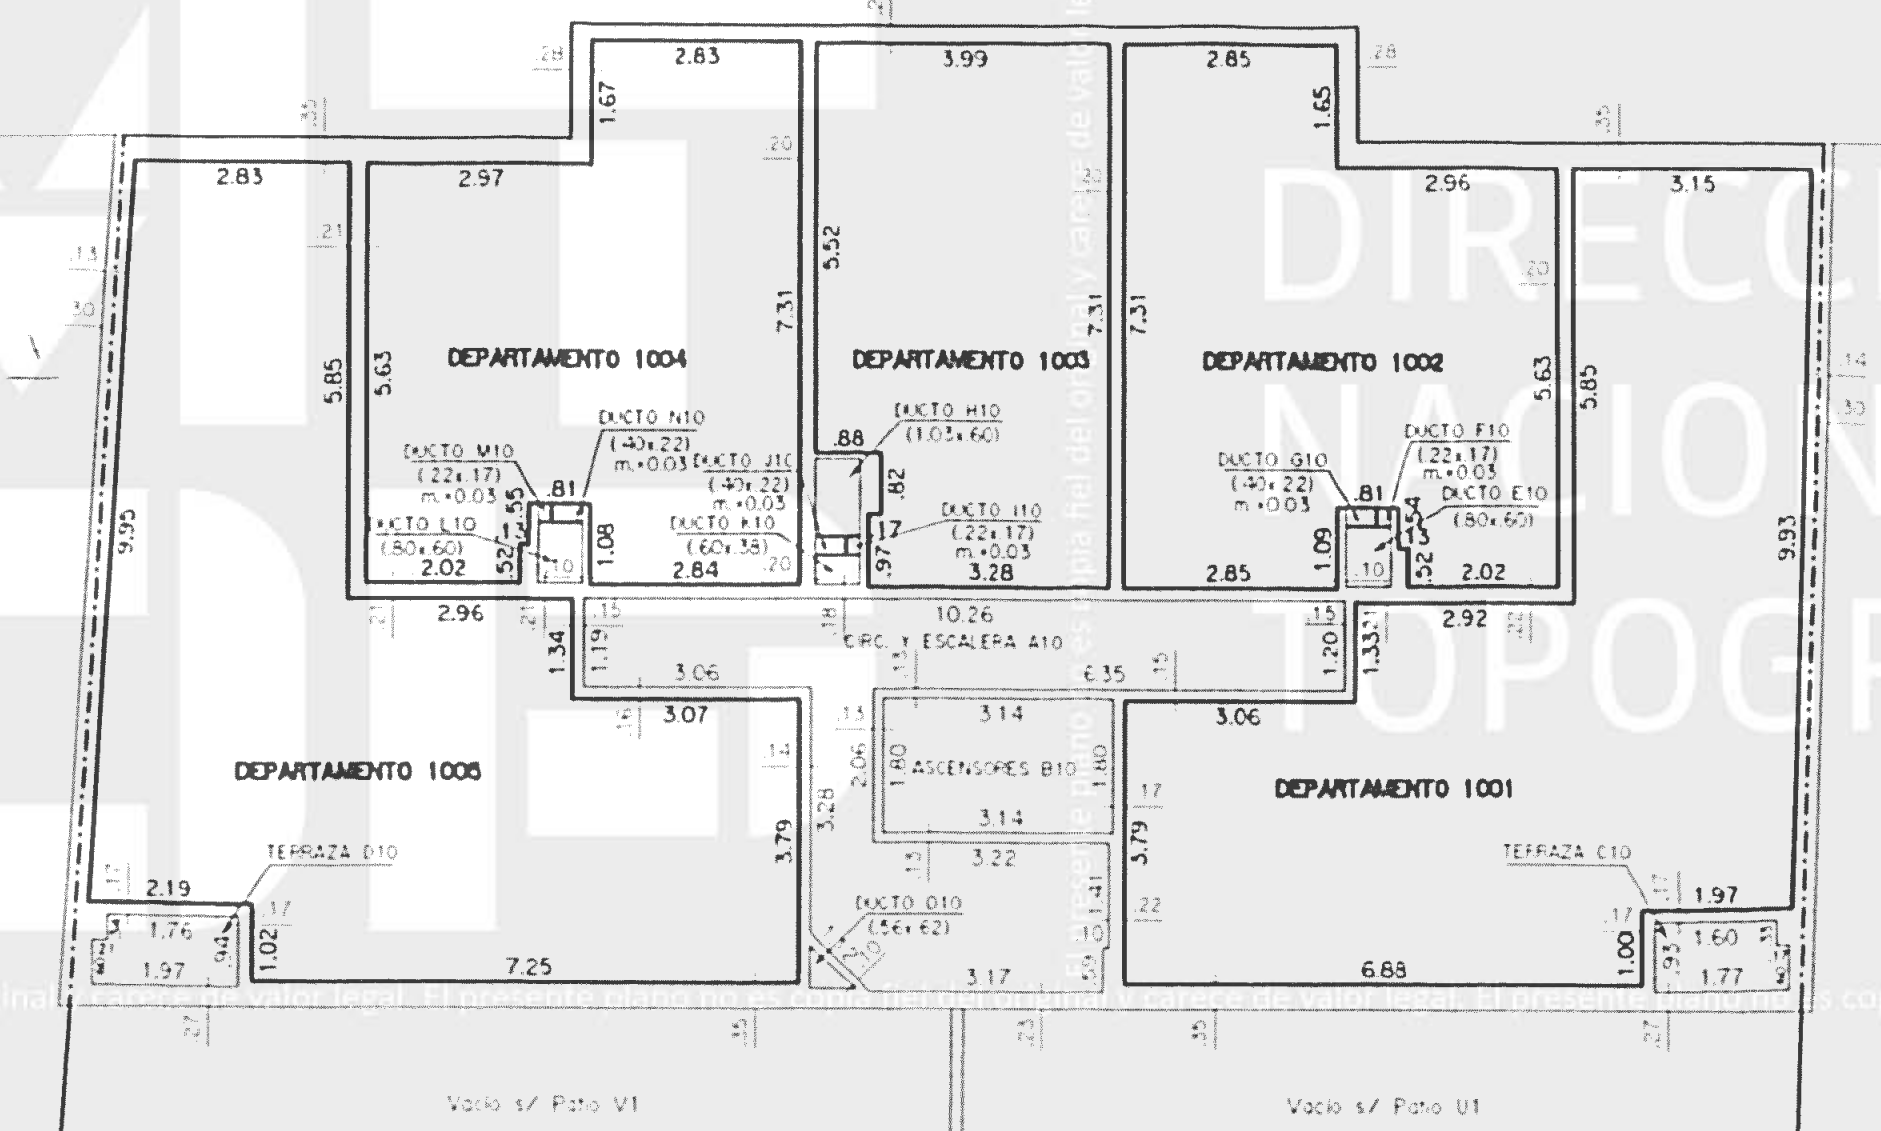


PADRON 21.434

PADRON 21.429

PISO 7

AVDA. 8 DE OCTUBRE

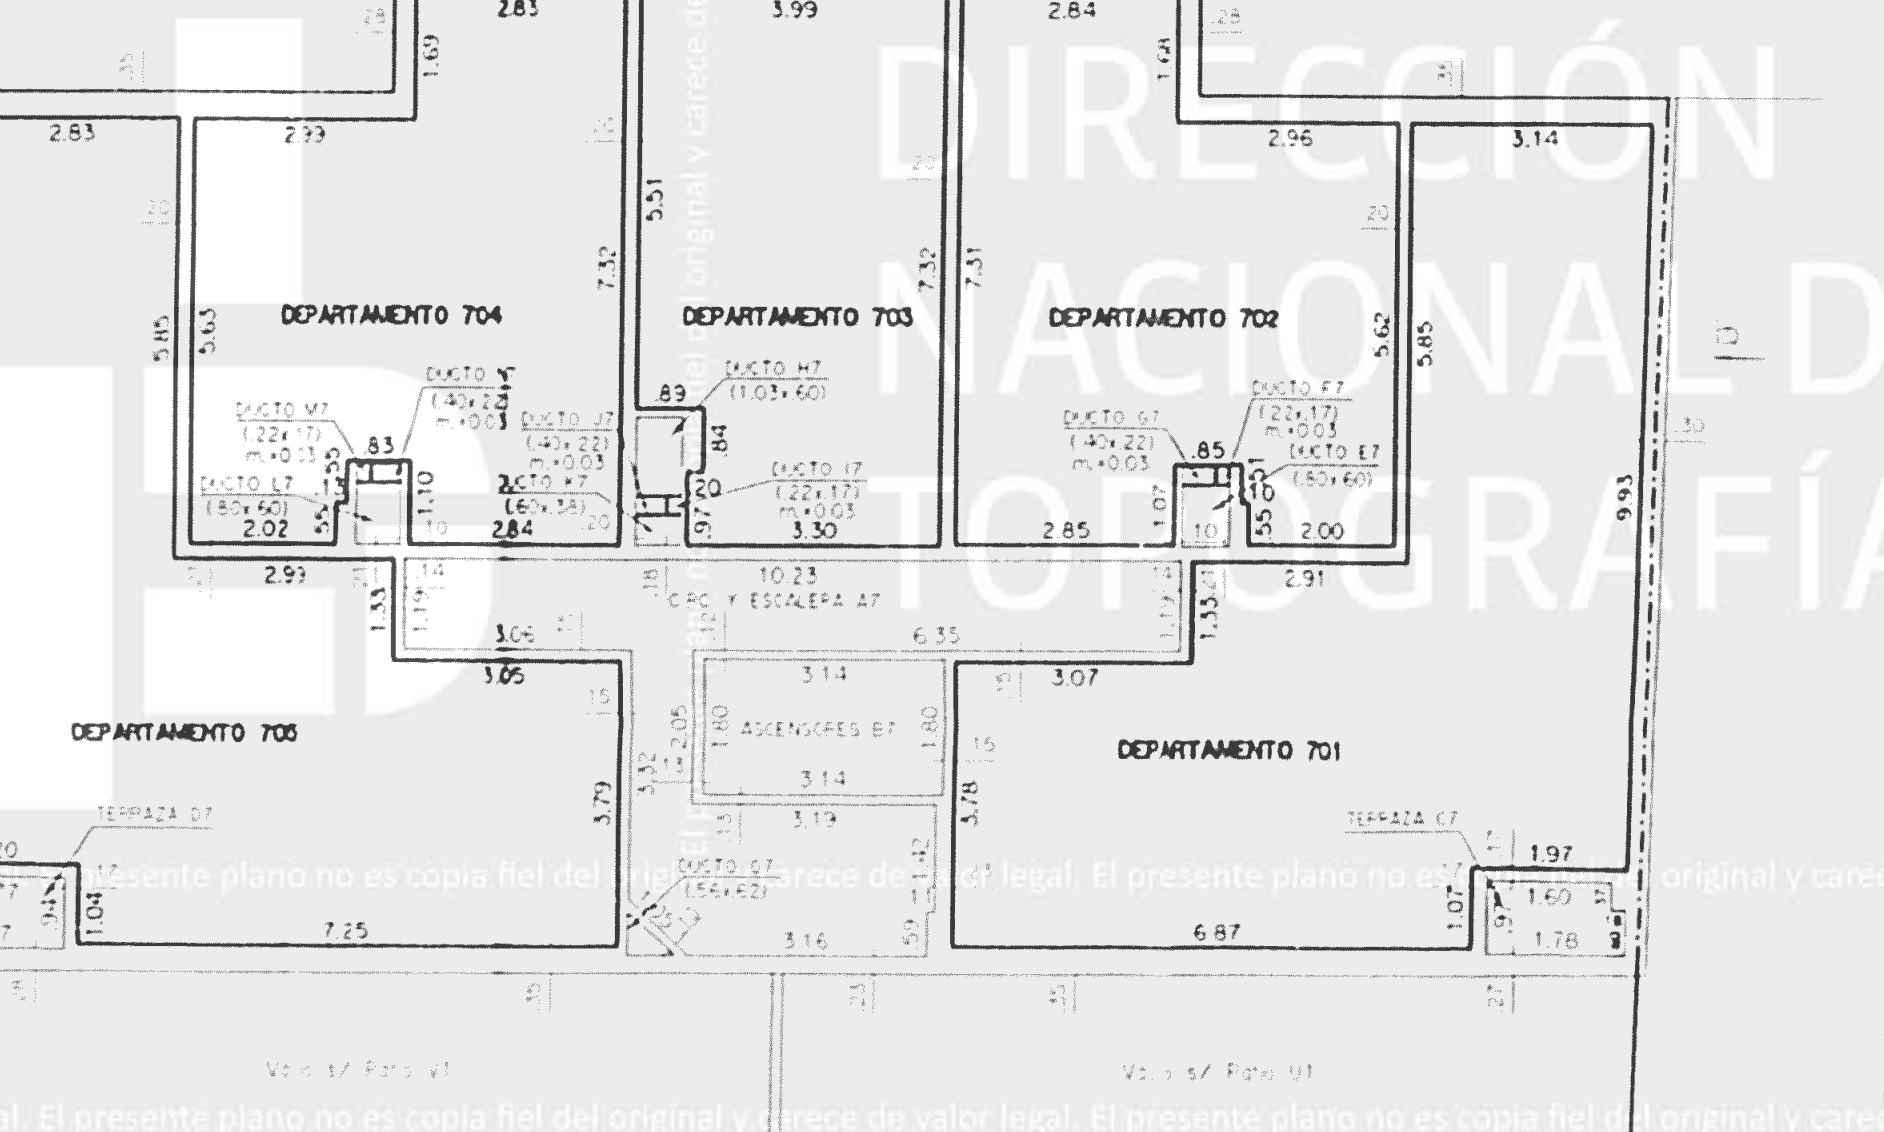


PADRON 21.434

PADRON 21.429

PISO 11

AVDA. 8 DE OCTUBRE

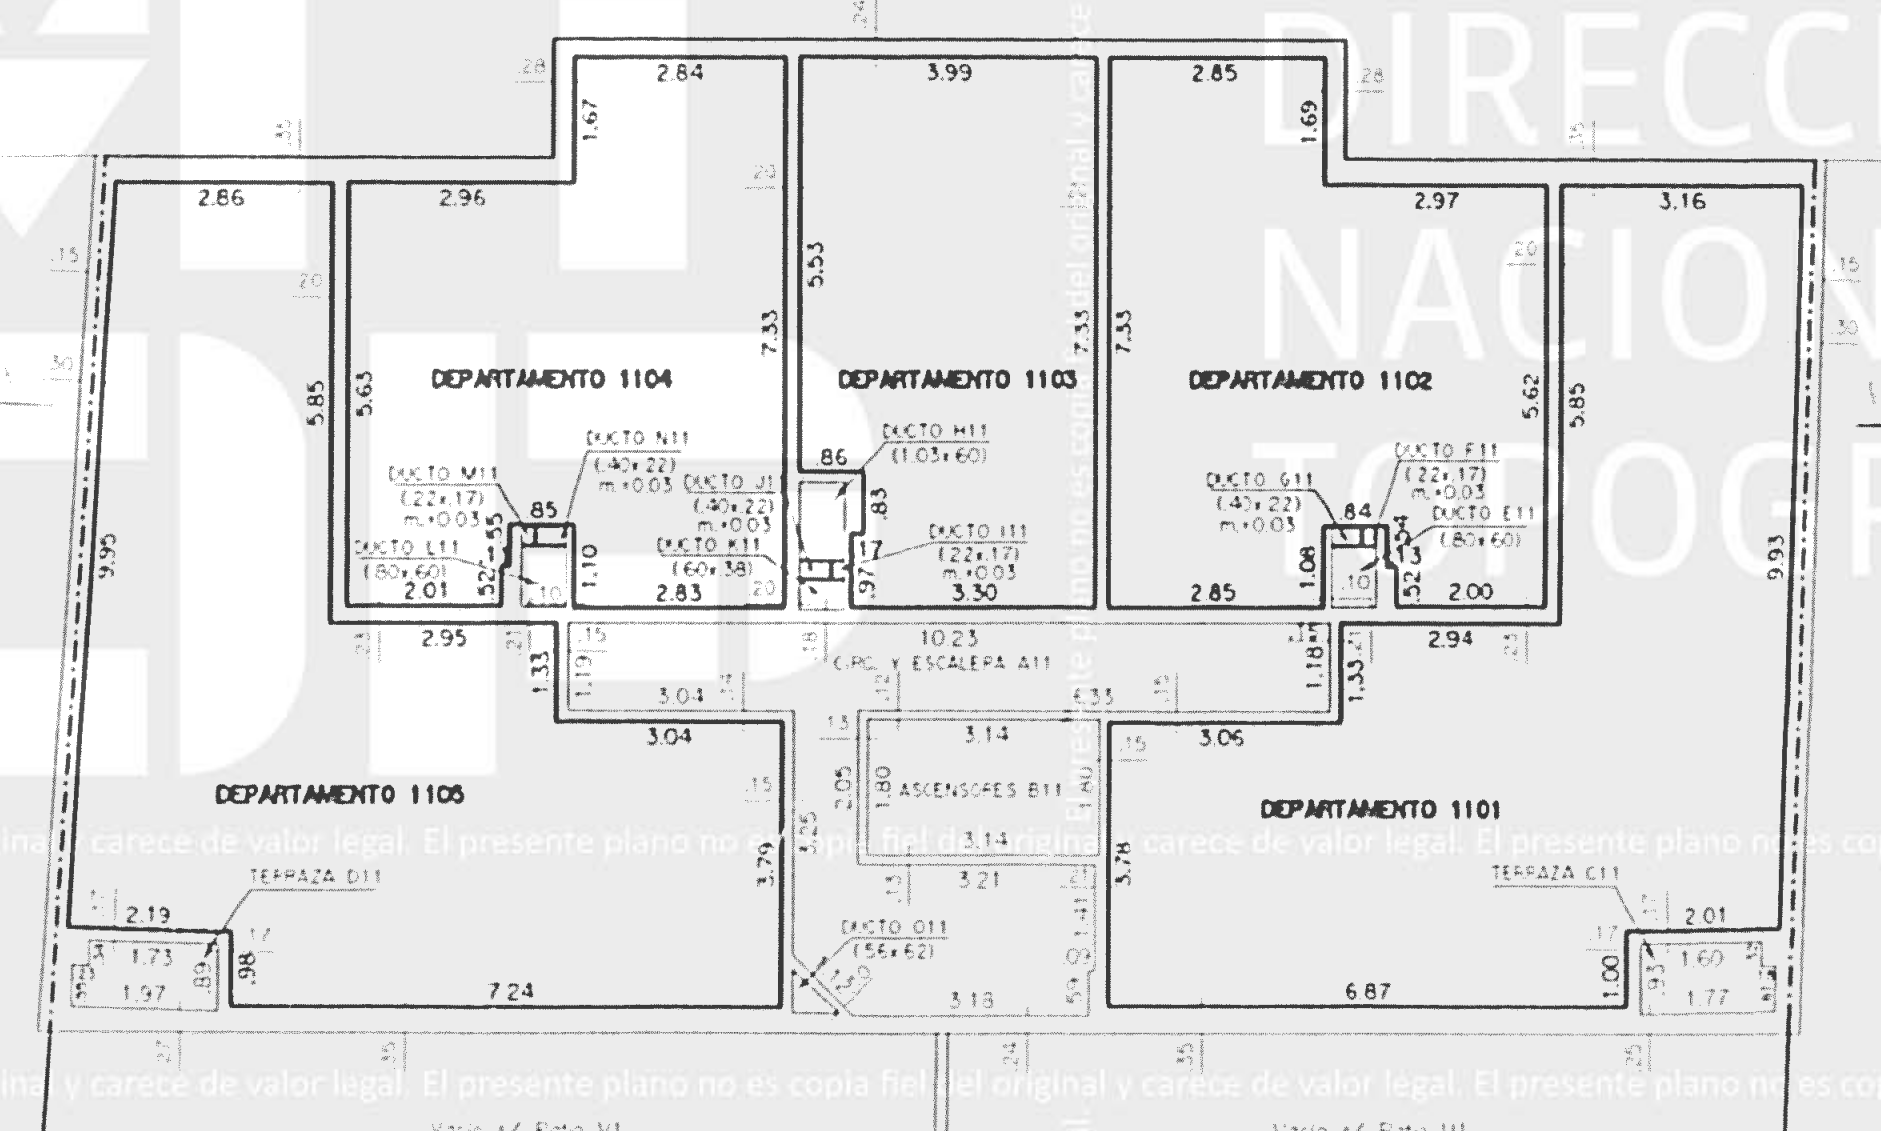


PADRON 21.434

PADRON 21.429

PISO 8

AVDA. 8 DE OCTUBRE

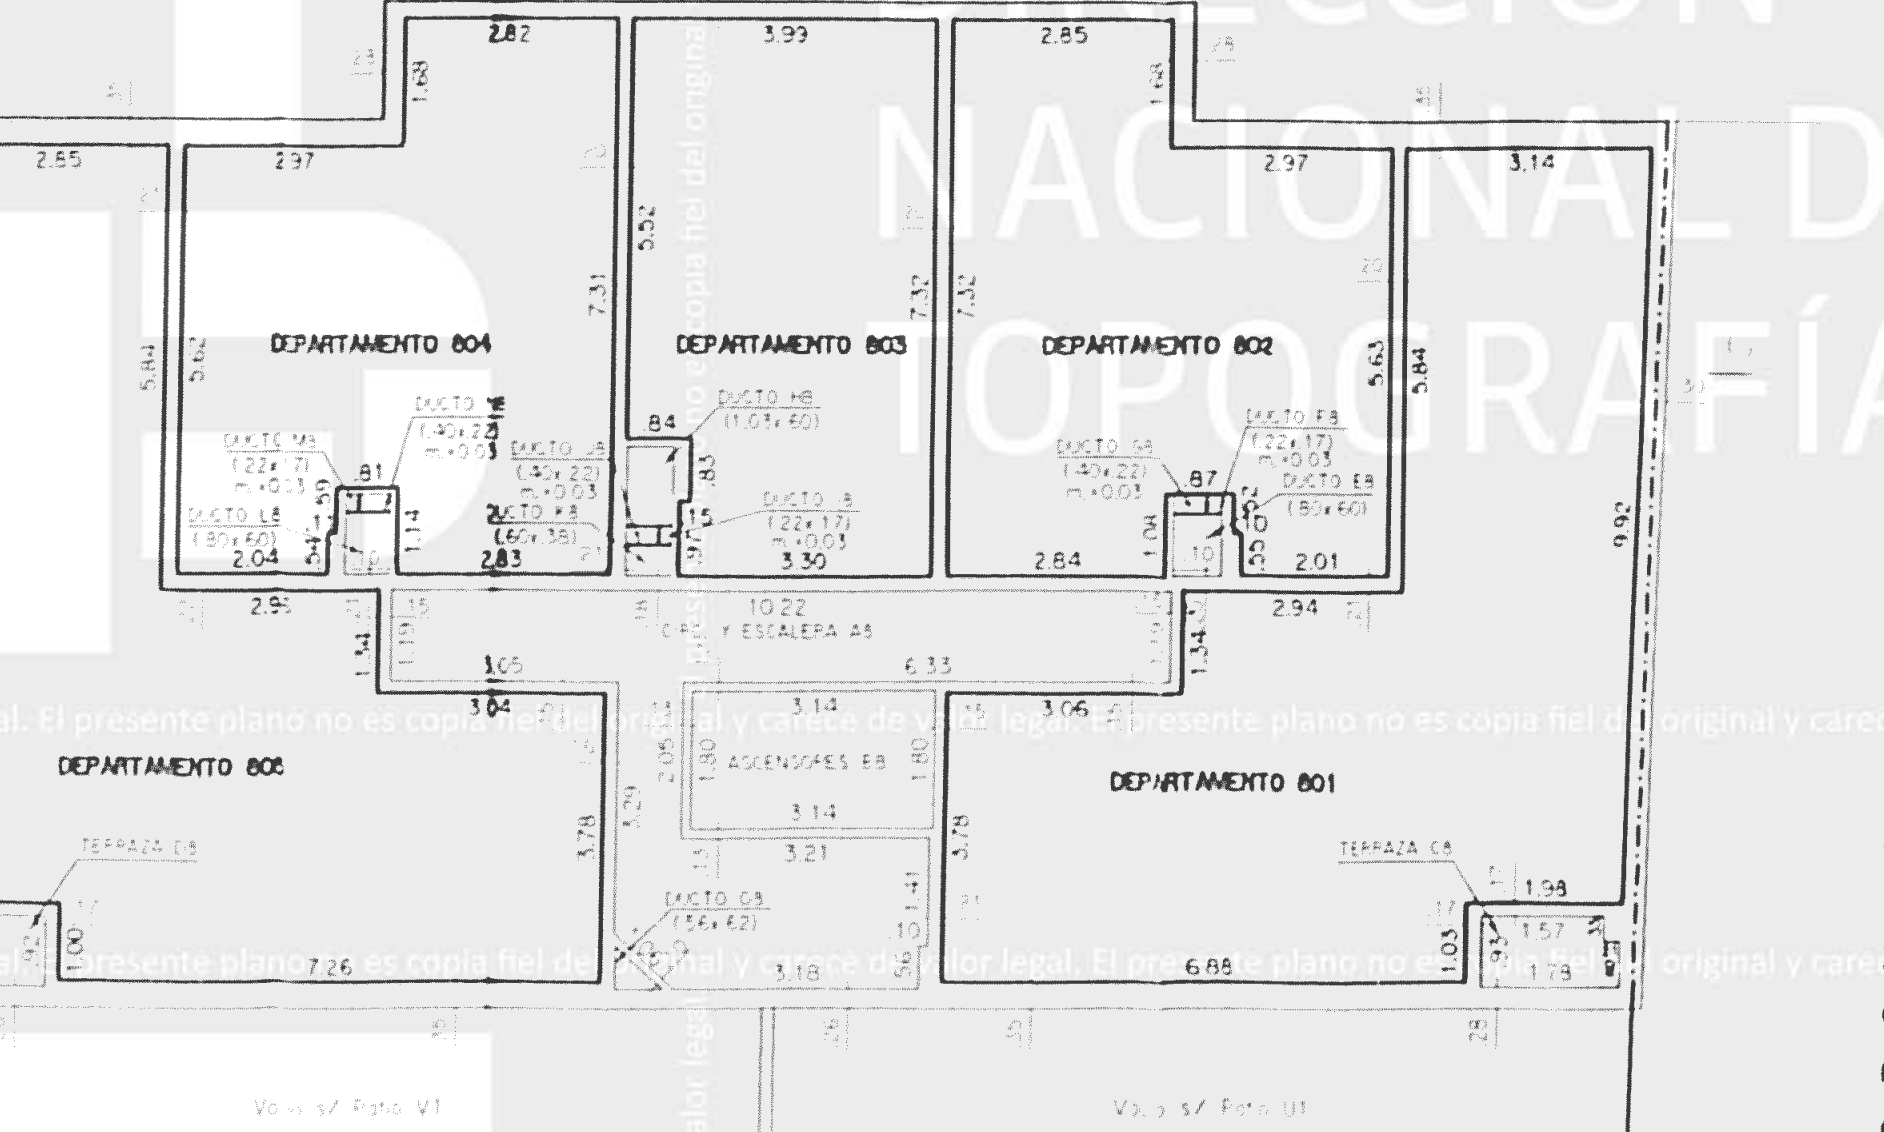


PADRON 21.434

PADRON 21.429

PISO 12

AVDA. 8 DE OCTUBRE

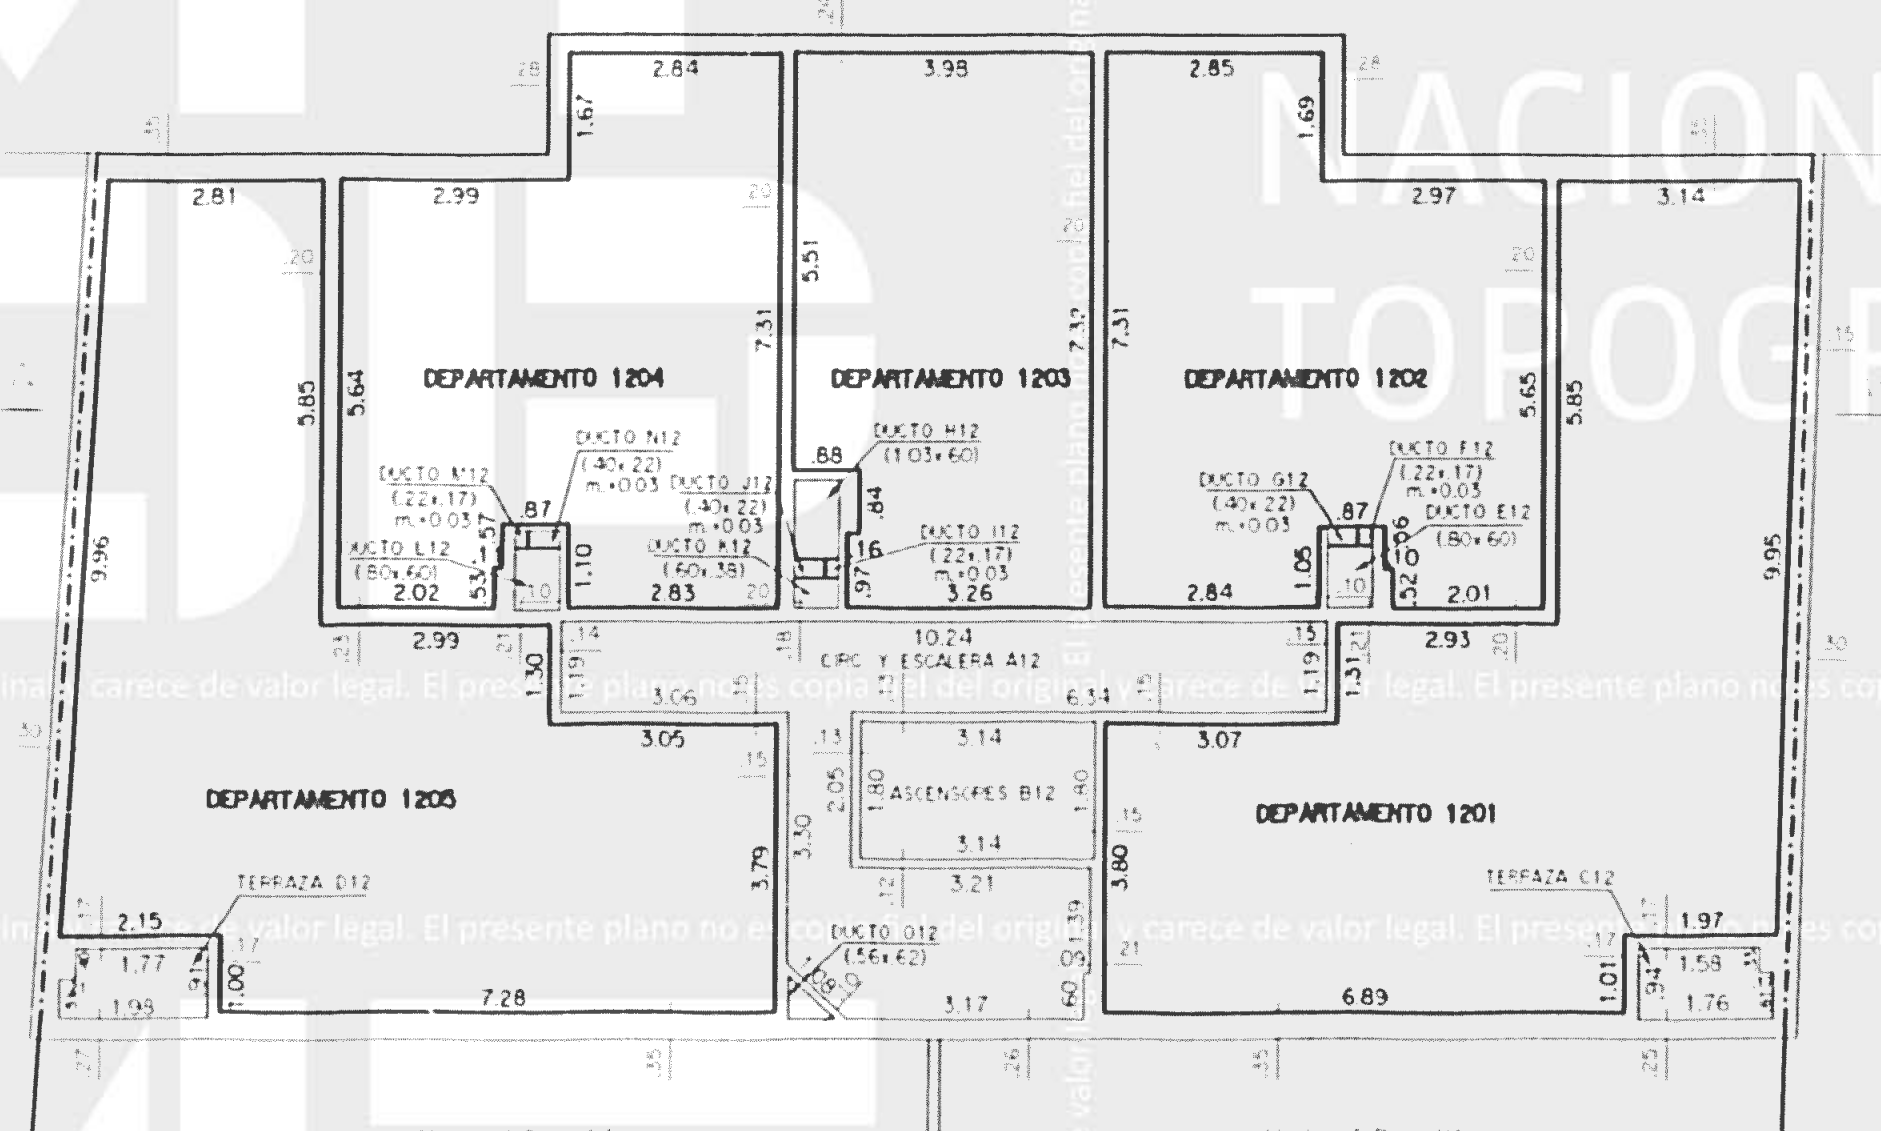

PADRON 21.434

PADRON 21.429


Table with columns: PLANTA, NIVEL, UBICADO, AREA, PROG. COM. DEZC. LIBRE, TOTAL EDIFIC. OBSERVACIONES. Rows include PISO 9, PISO 10, PISO 11, PISO 12.

Table with columns: PLANTA, NIVEL, UBICADO, AREA, PROG. COM. DEZC. LIBRE, TOTAL EDIFIC. OBSERVACIONES. Rows include PISO 5, PISO 6, PISO 7, PISO 8.

I. M. de M. SERVICIO DE CONTROLADOR DE EDIFICACIONES AREA ESTRUCTURAL. SE DEJA CONSTANCIA QUE EL PRESENTE PLANO CONFORMA AL ESTUDIO REALIZADO EN EL VISTORIO DEL REGISTRO DE LA LEY 18.100...



Edificio 'LEYENDAS I' PLANO DE MENSURA. TABLA DE AREA. Includes details for AREA TERRENO (462.80), AREA CONSTRUIDA (461.28), and other technical specifications.

DIRECCION NACIONAL DE CATASTRO. COTEJO Y REGISTRO DE PLANOS DE COTEJO. Includes administrative stamps and signatures.

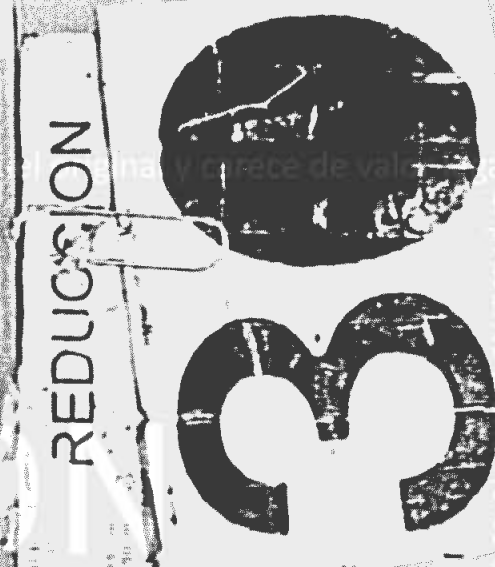

PISO 13
AVDA. 8 DE OCTUBRE

PISO 16
AVDA. 8 DE OCTUBRE

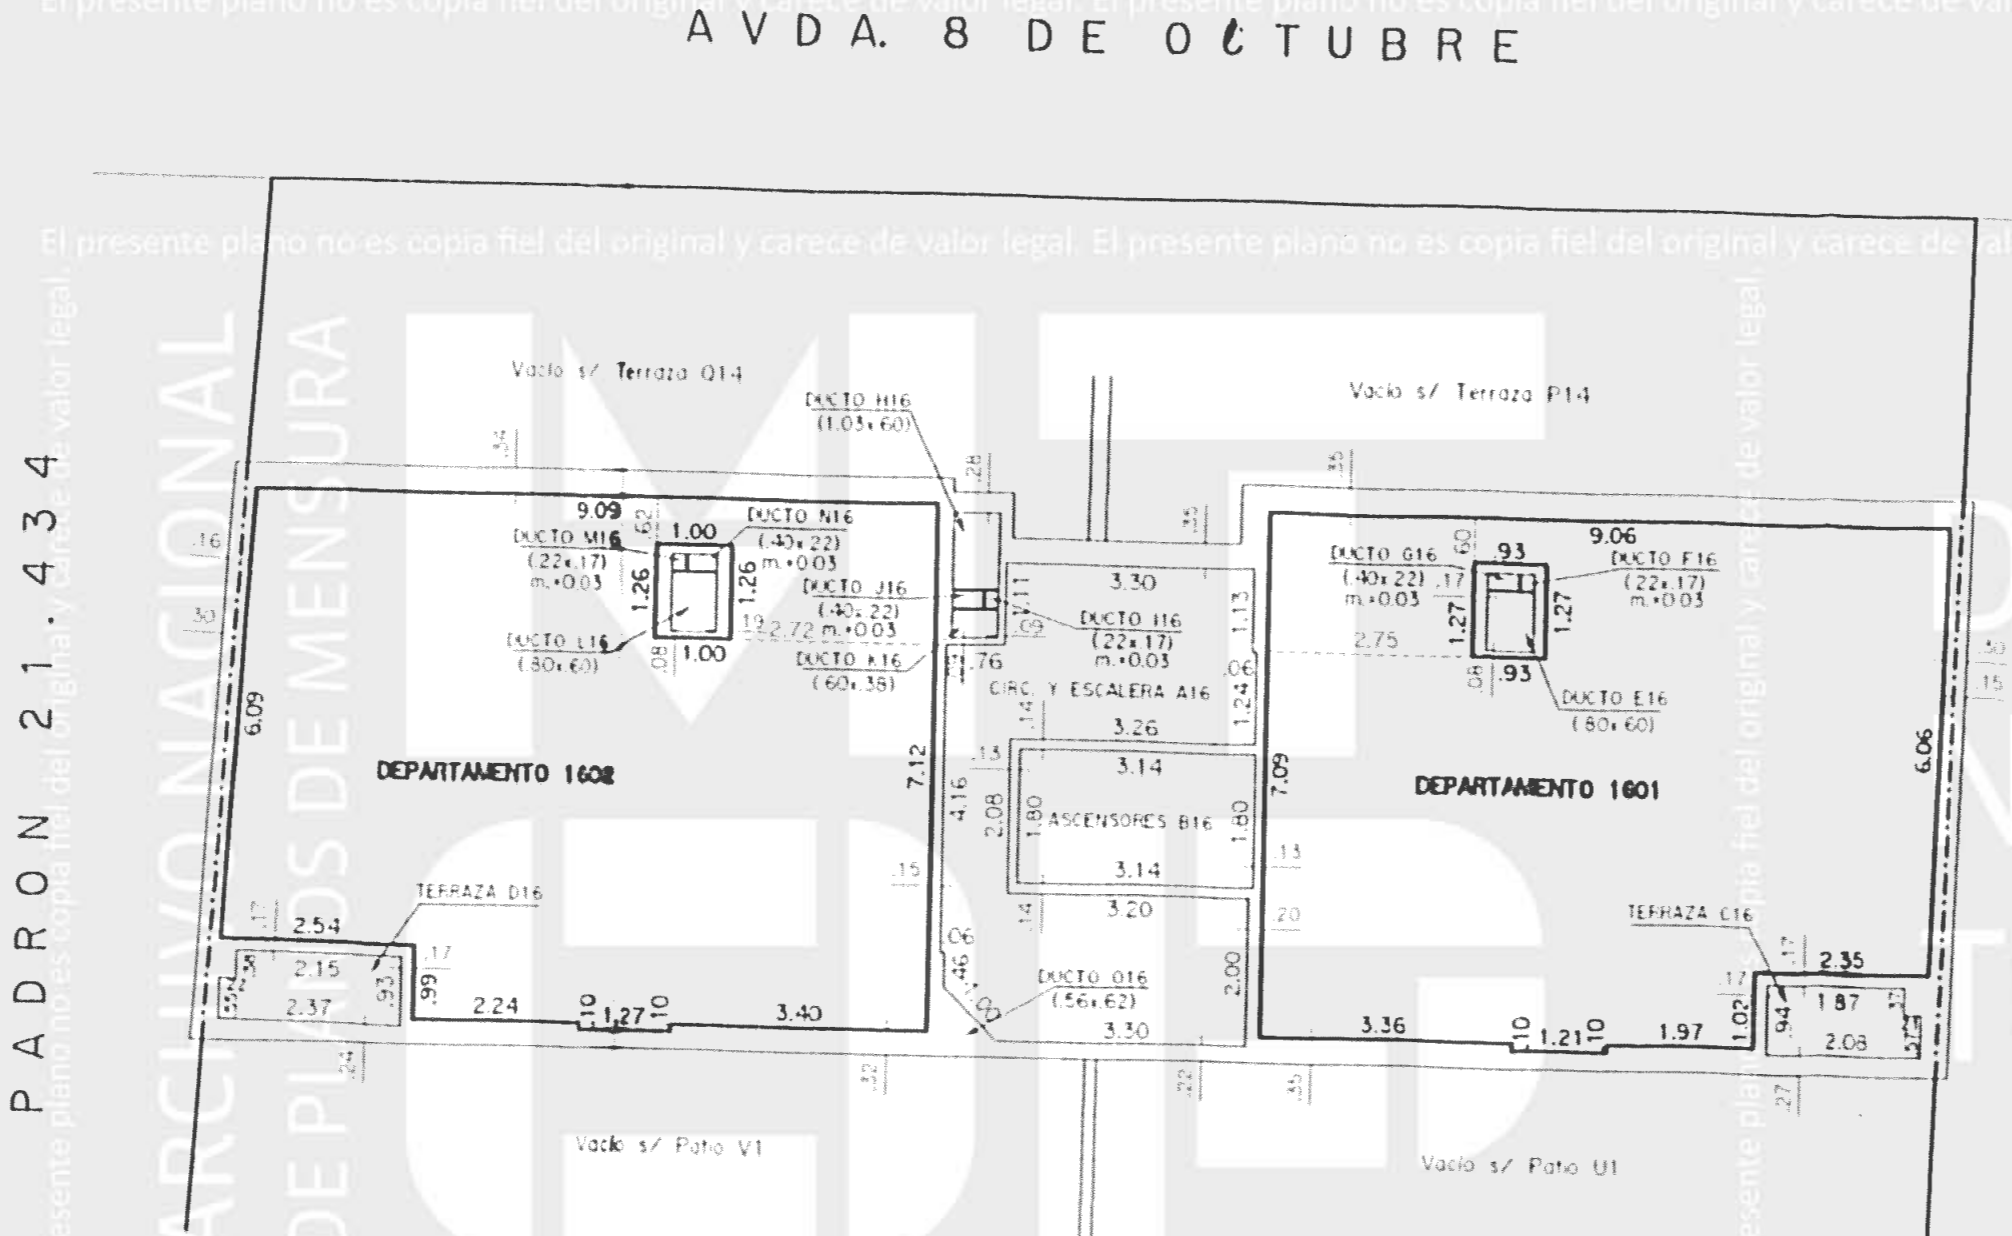
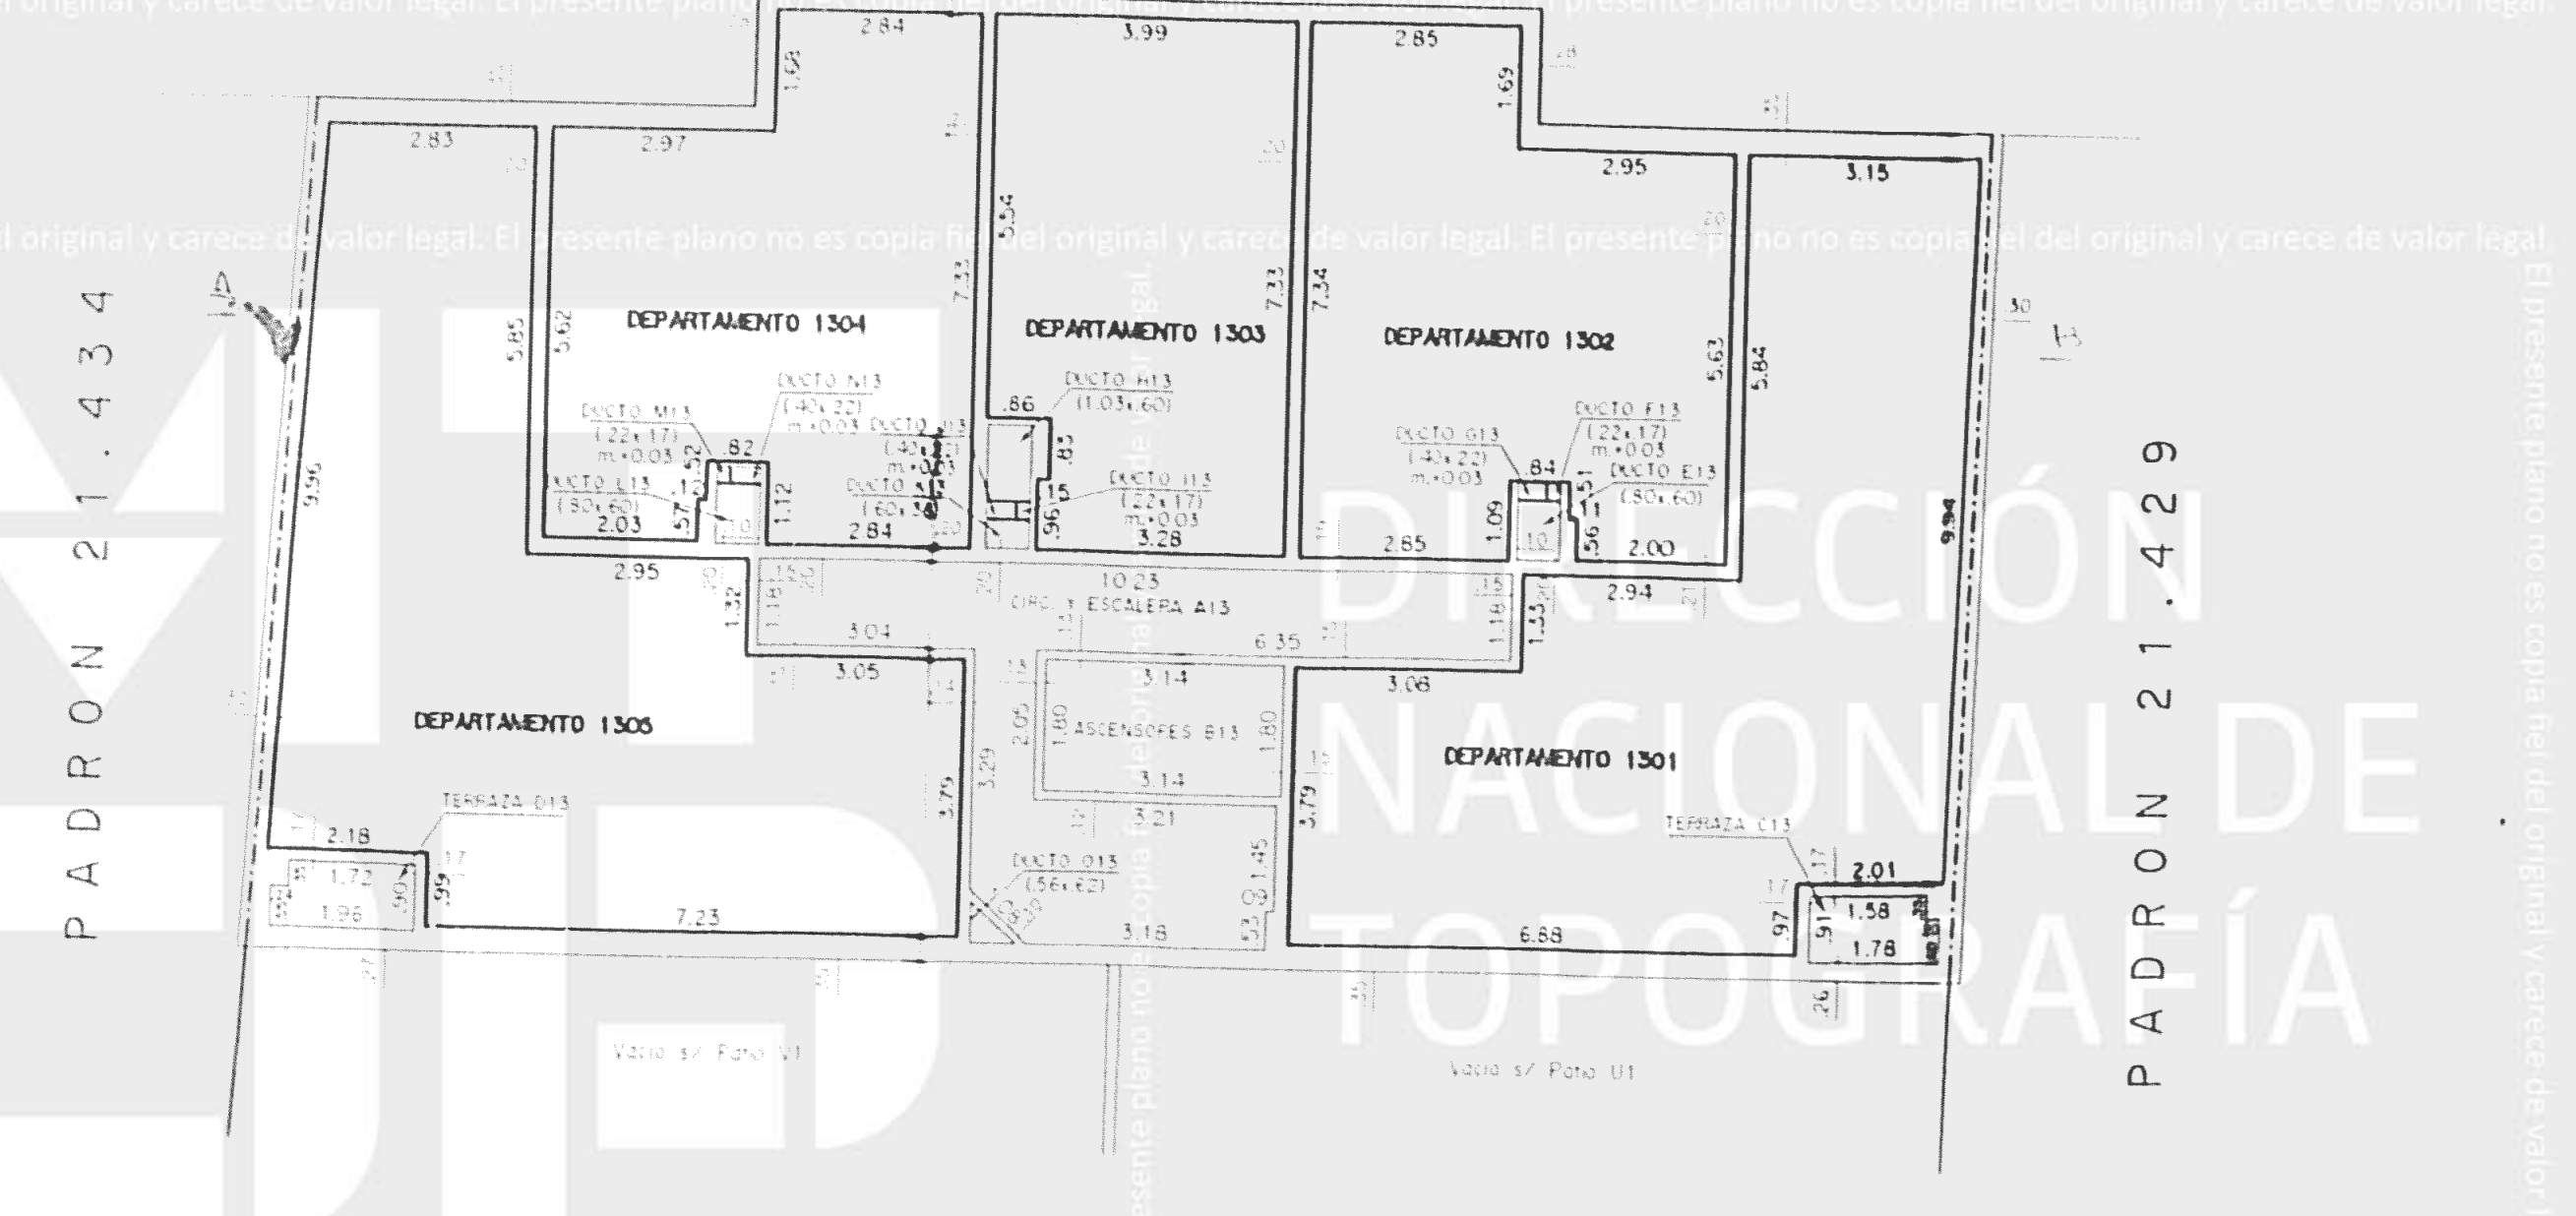


I. M. de M.
SERVICIO DE CONTROLADOR DE EDIFICACIONES
ÁREA EDILICIA

CORTE A-B

PISO 14

AZOTEA

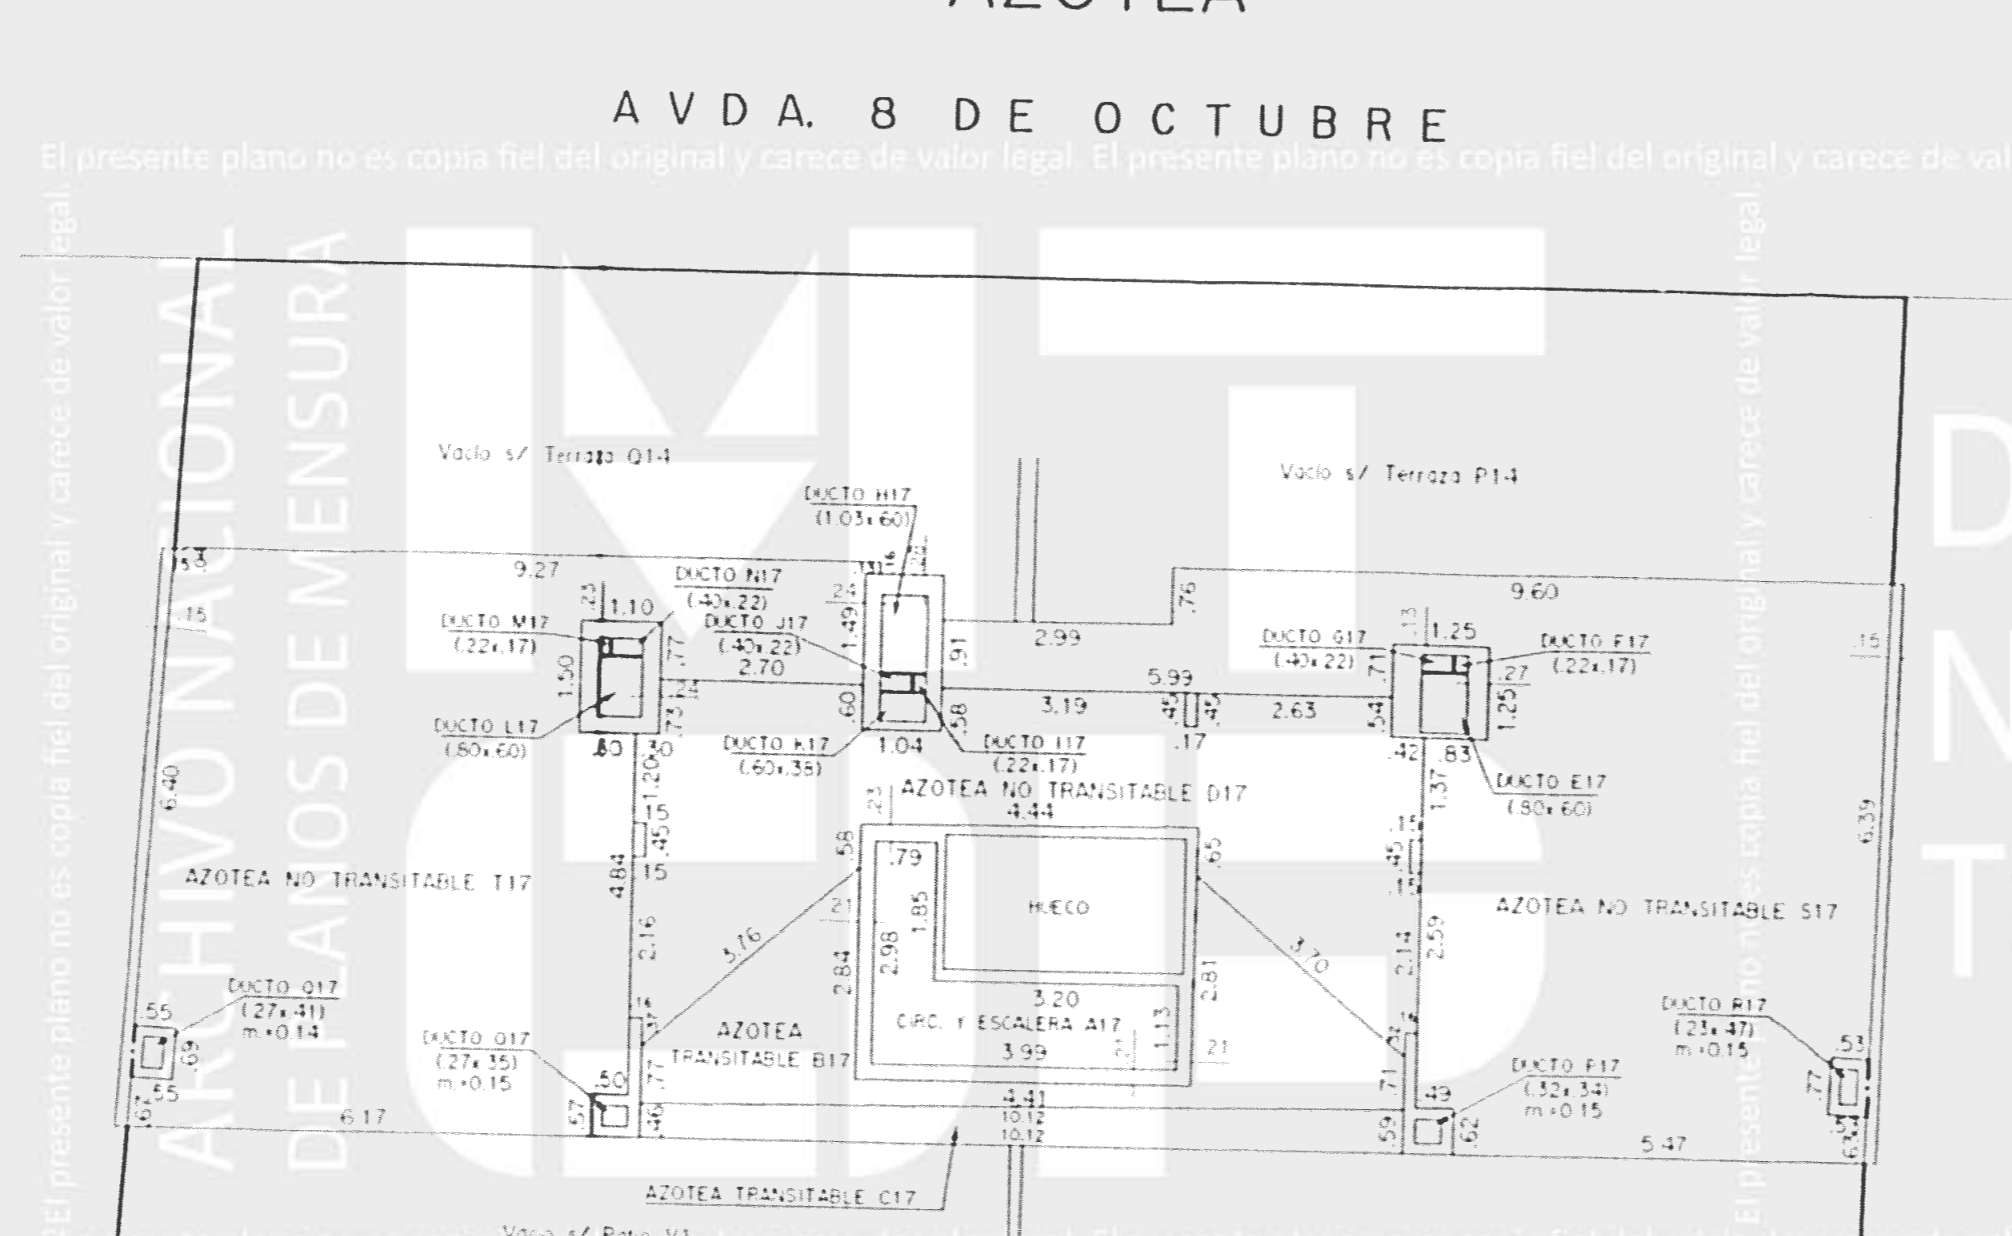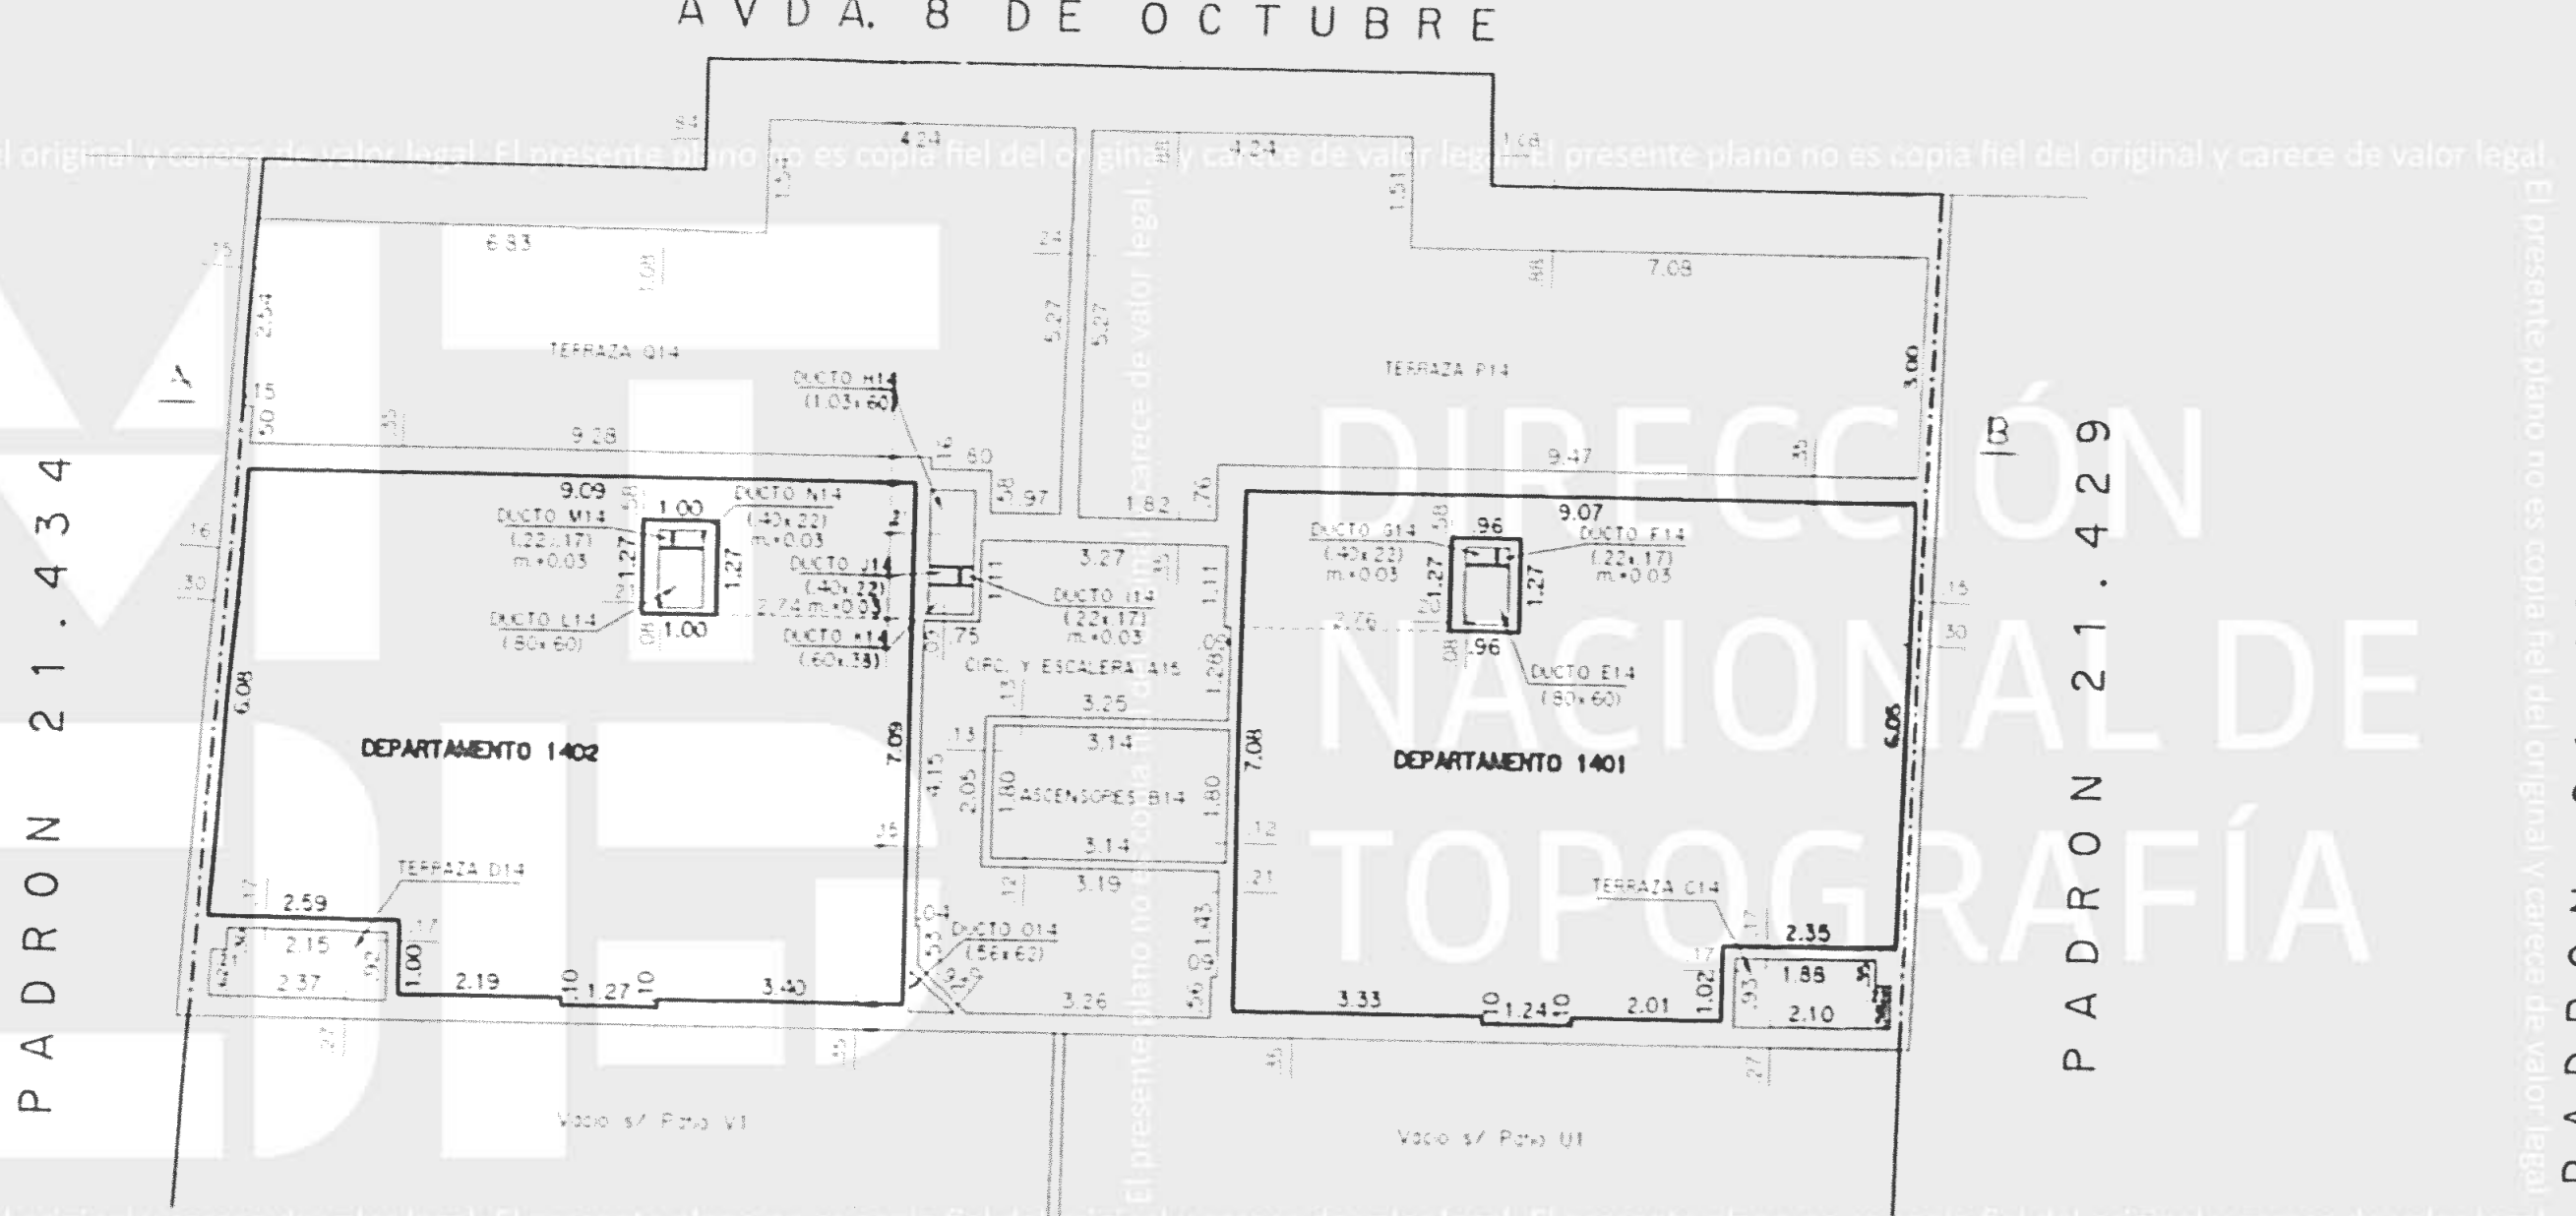













DIRECCION NACIONAL DE CATASTRO

COTEJO Y REGISTRO DE PLANOS




MONTEVIDEO

Escala: 1:100

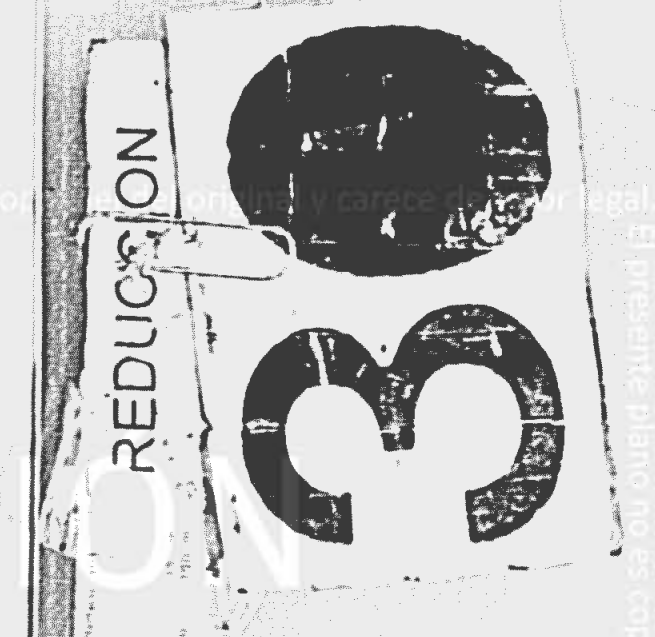

PISO 15
AVDA. 8 DE OCTUBRE

SALA DE MAQUINAS Y TANQUES DE AGUA
AVDA. 8 DE OCTUBRE

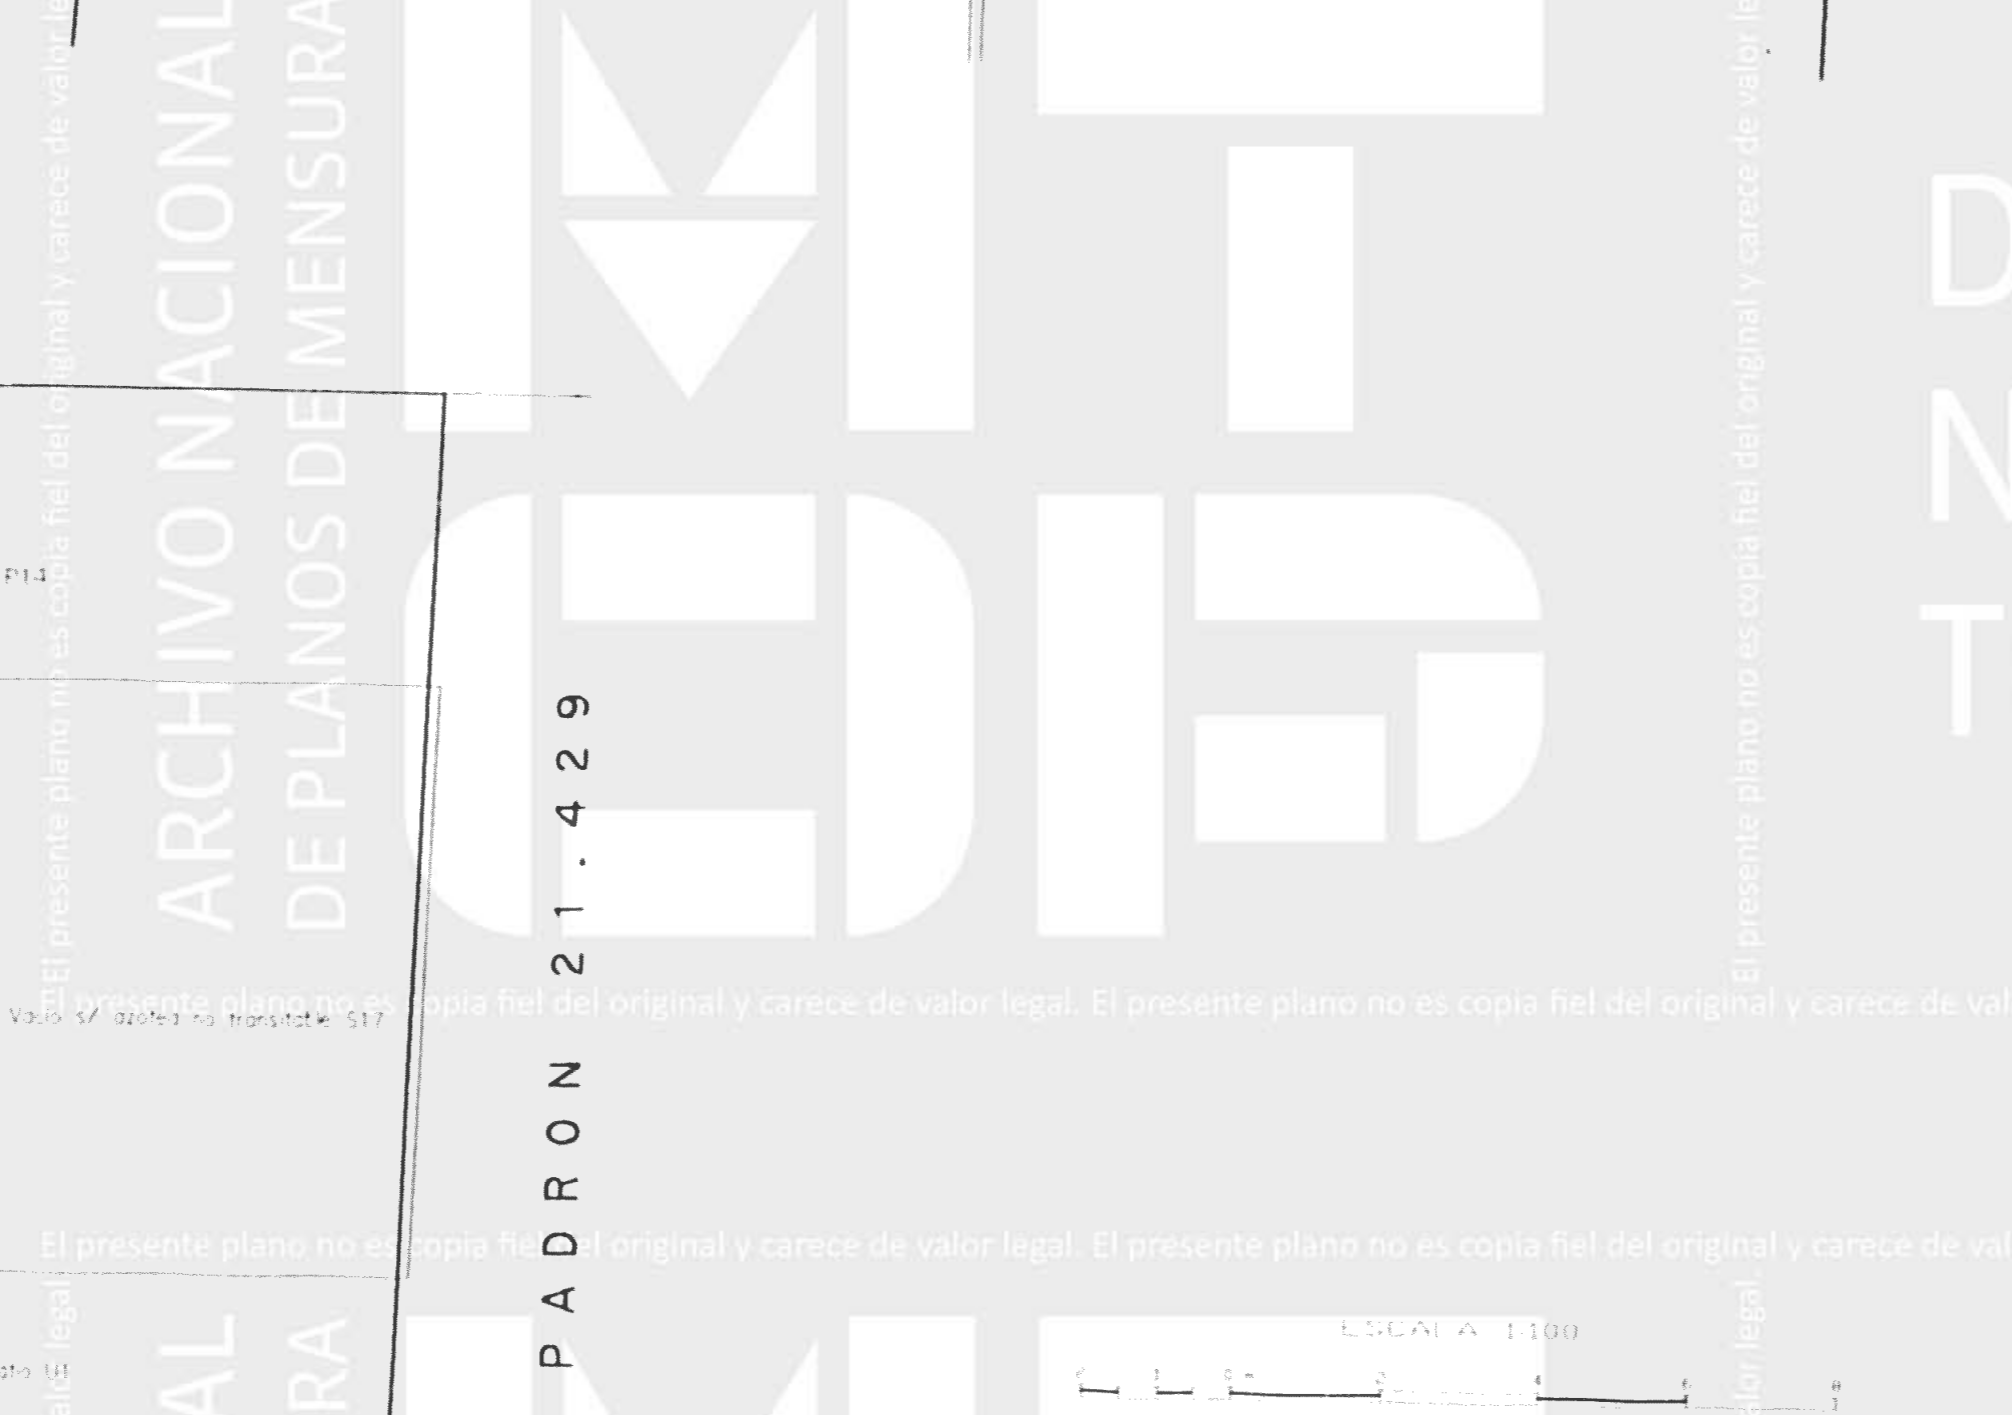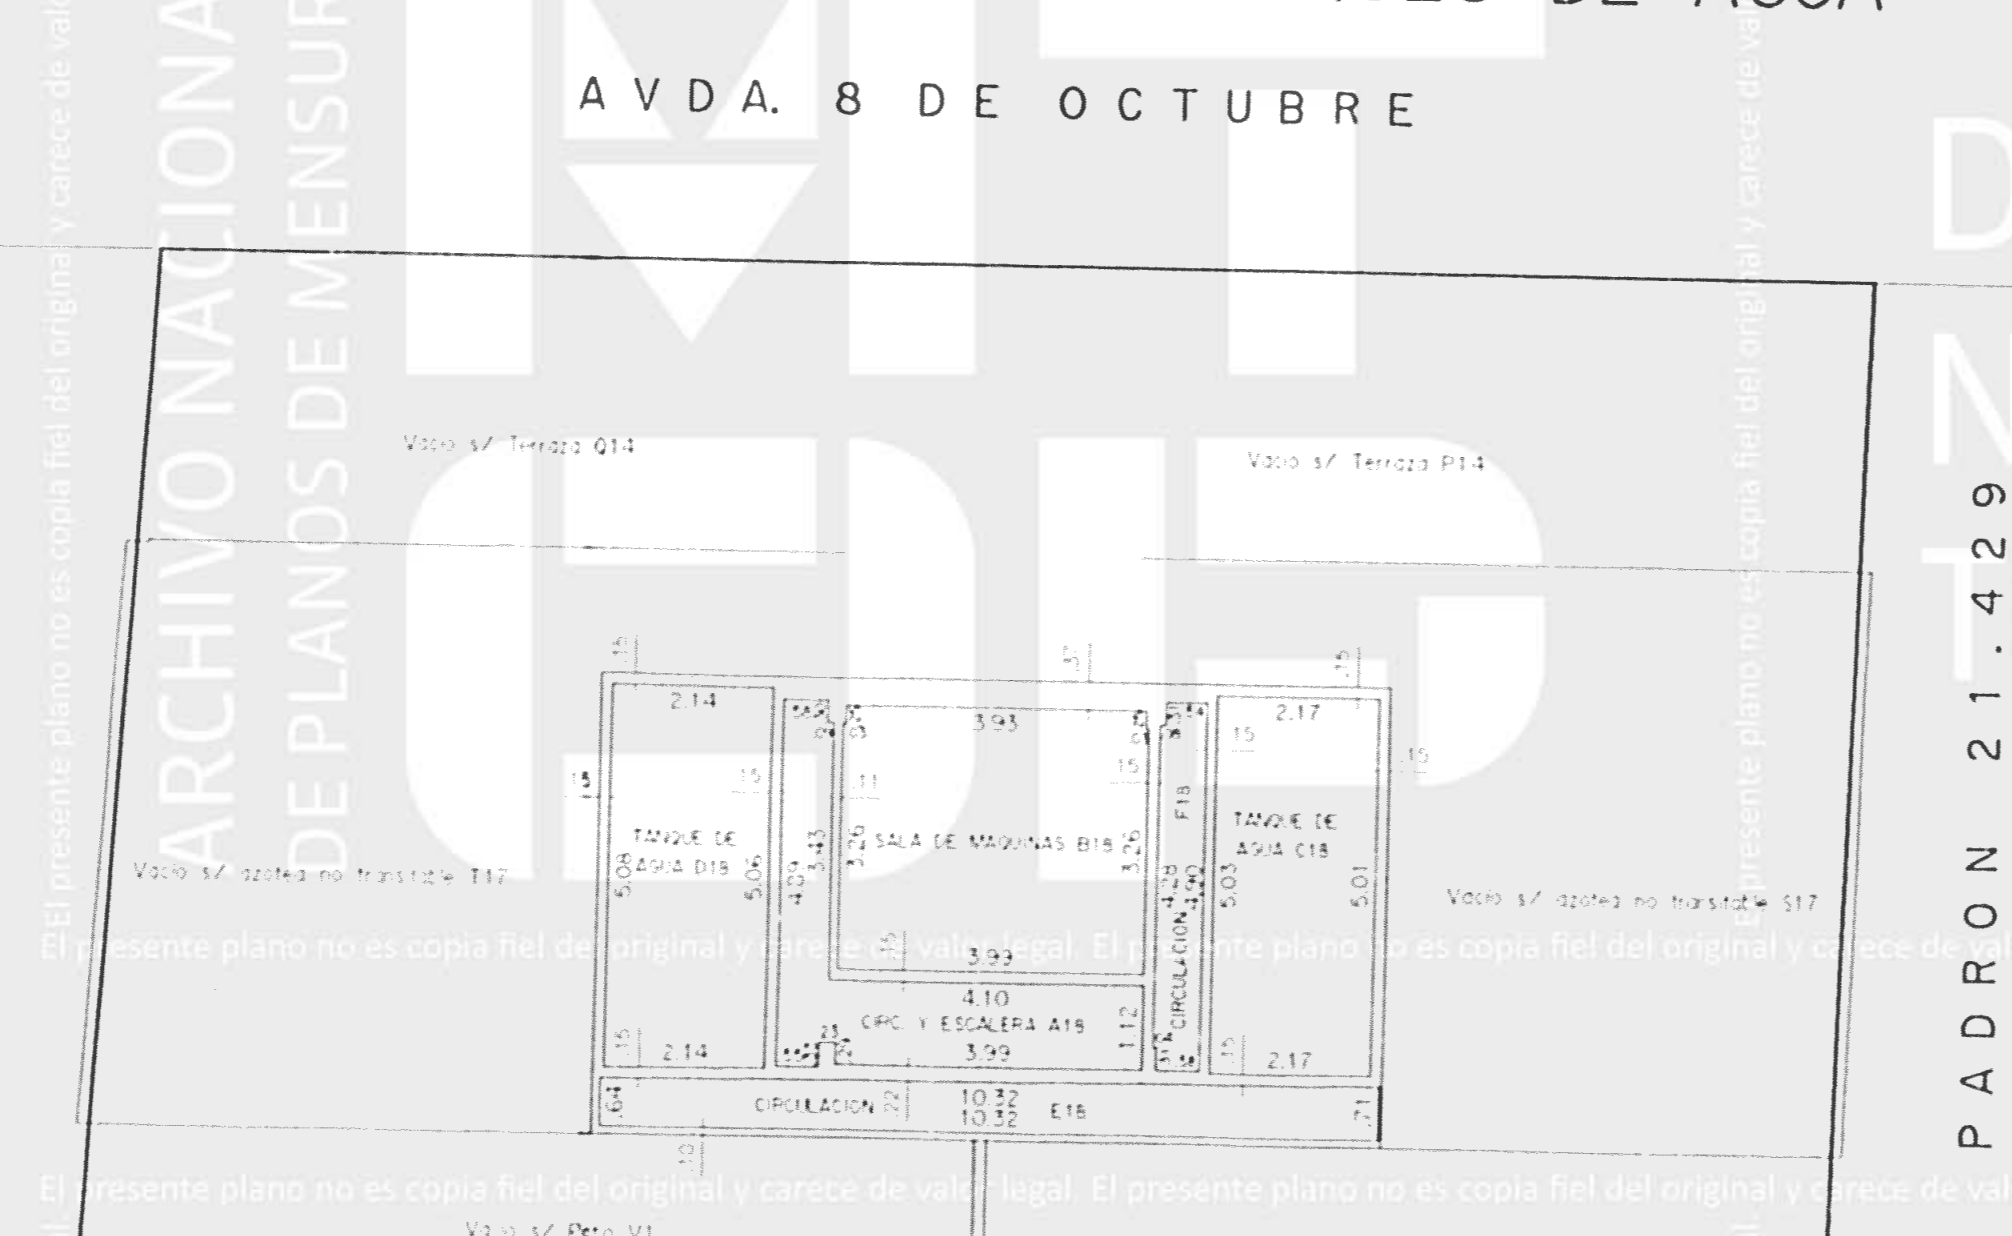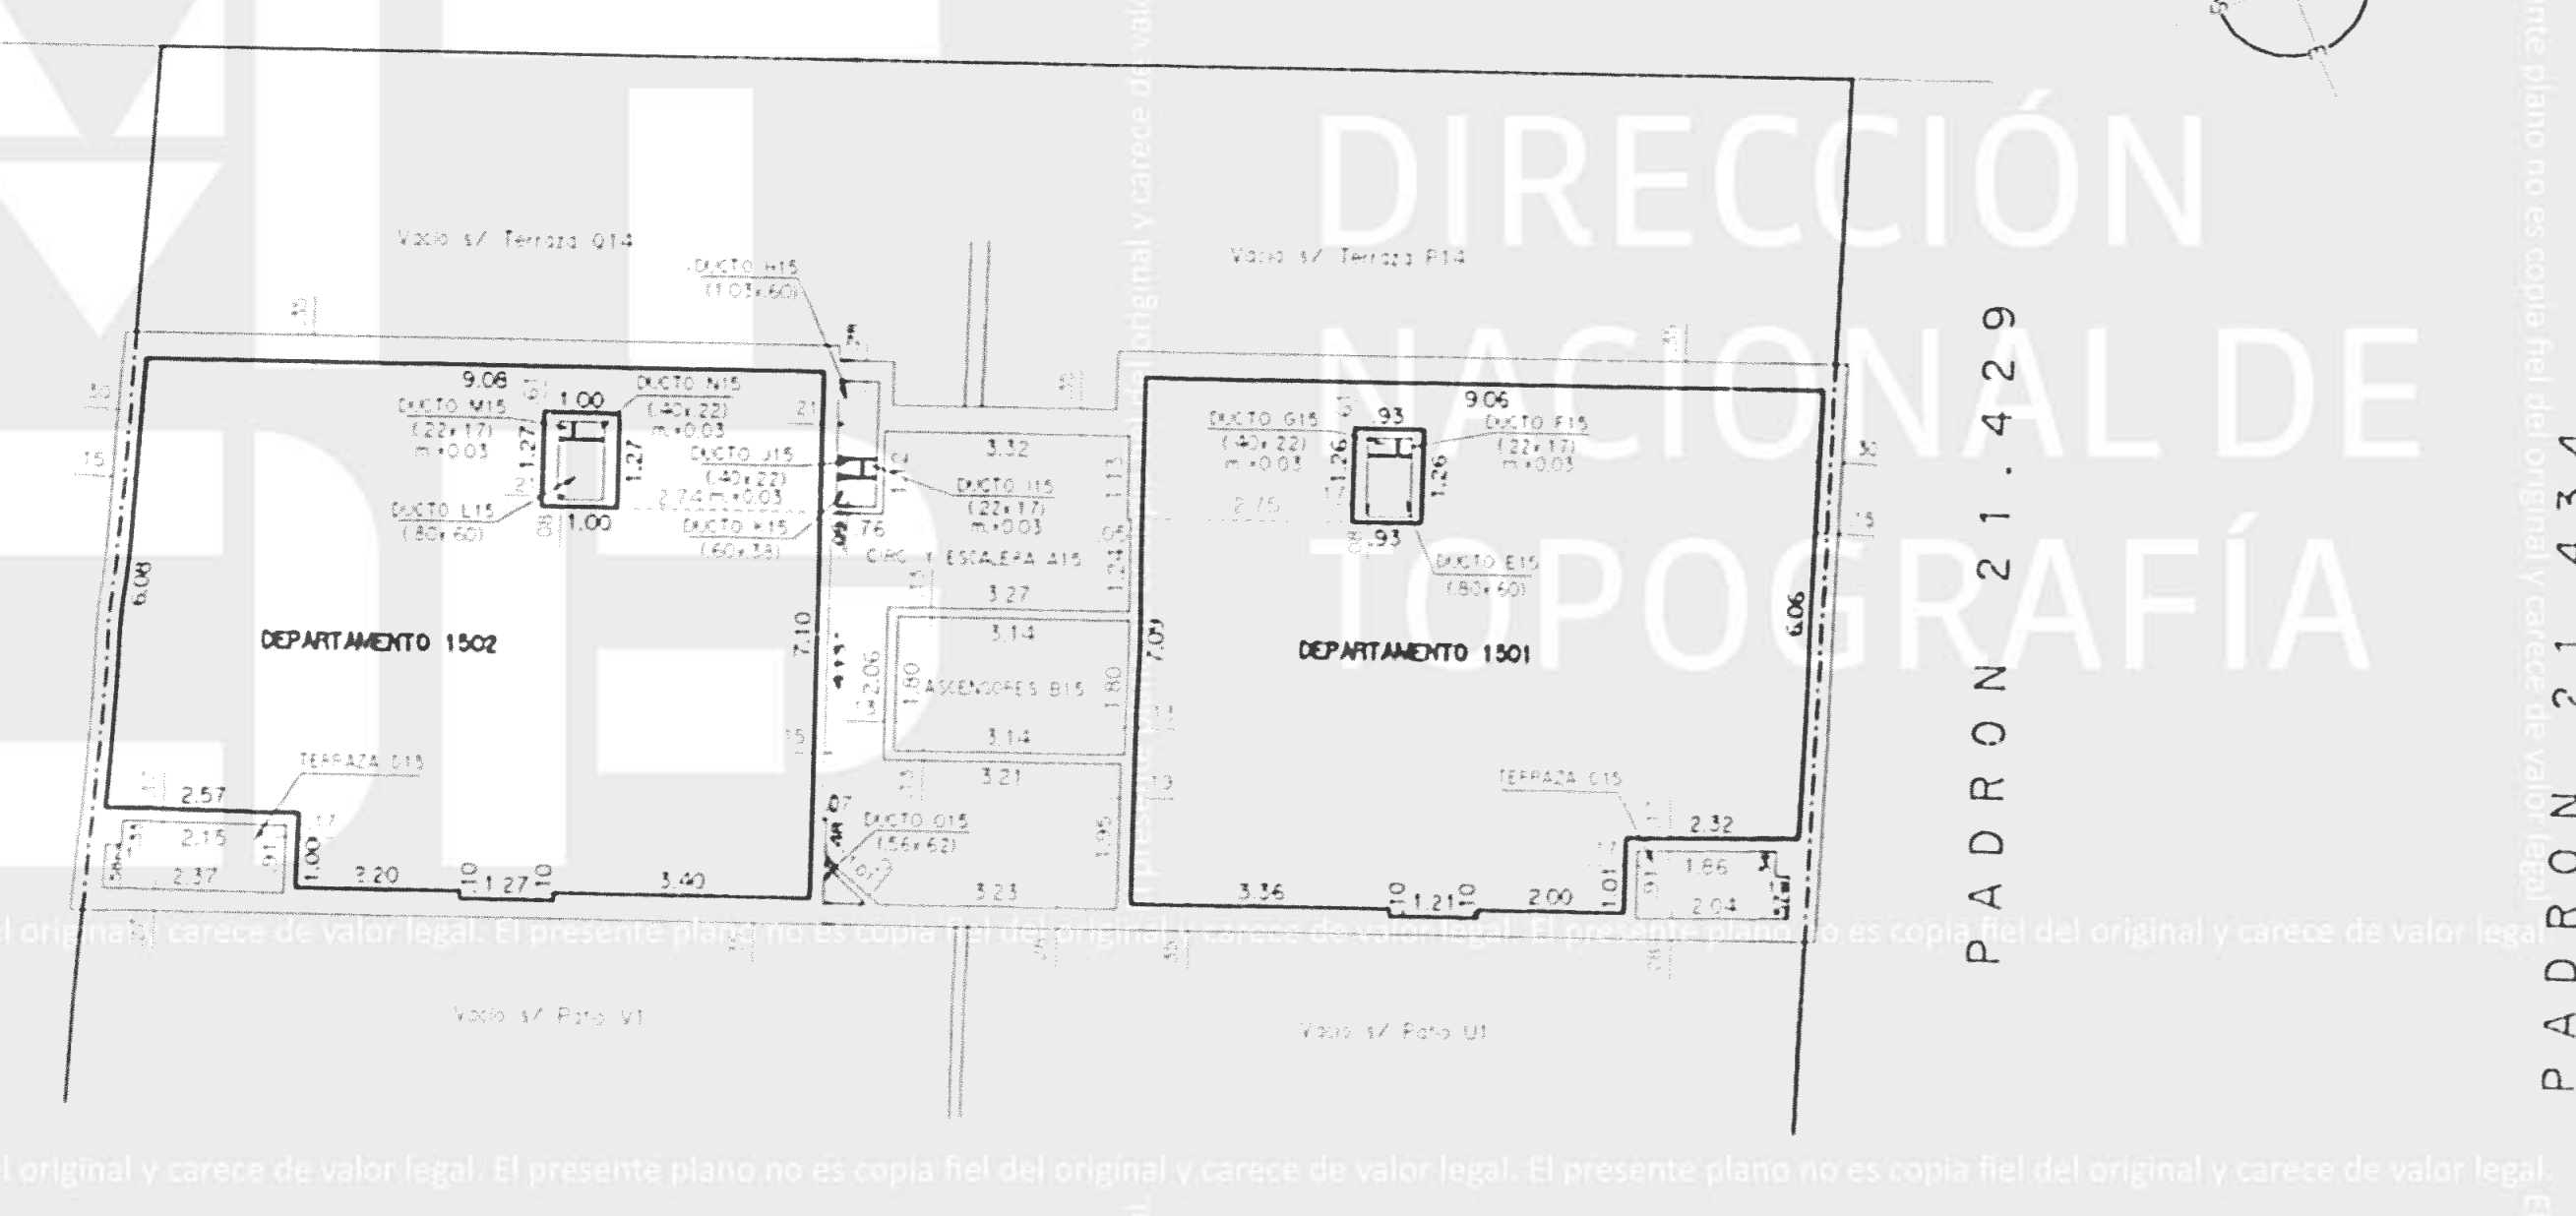

DIRECCION NACIONAL DE CATASTRO

COTEJO Y REGISTRO DE PLANOS

MONTEVIDEO

Escala: 1:100

PROPIETARIO: LEYENDAS S.A.

DIRECCION NACIONAL DE CATASTRO

COTEJO Y REGISTRO DE PLANOS

MONTEVIDEO

Escala: 1:100