

Département de la Dordogne
DOSSIER D'INVENTAIRE
PETIT PATRIMOINE RURAL BÂTI DU PÉRIGORD

CONSEIL GÉNÉRAL
Conseil d'Architecture d'Urbanisme
et d'Environnement de la Dordogne
(C.A.U.E. 24).

LA PIERRE ANGULAIRE
Génération mouvement
Fédération de la Dordogne
(Association loi de 1901)




Arrondissement : Nontron
Canton : Mareuil
Commune : Saint-Crépin de Richemont
Lieu-dit : Richemont
Édifice : Puits du château de Richemont
DOSSIER n°

LOCALISATION GÉOGRAPHIQUE

Longitude : 0°36'50.8'' Est du Méridien international.

Latitude : 45°24'37.9'' Nord

Altitude : 227 mètres.

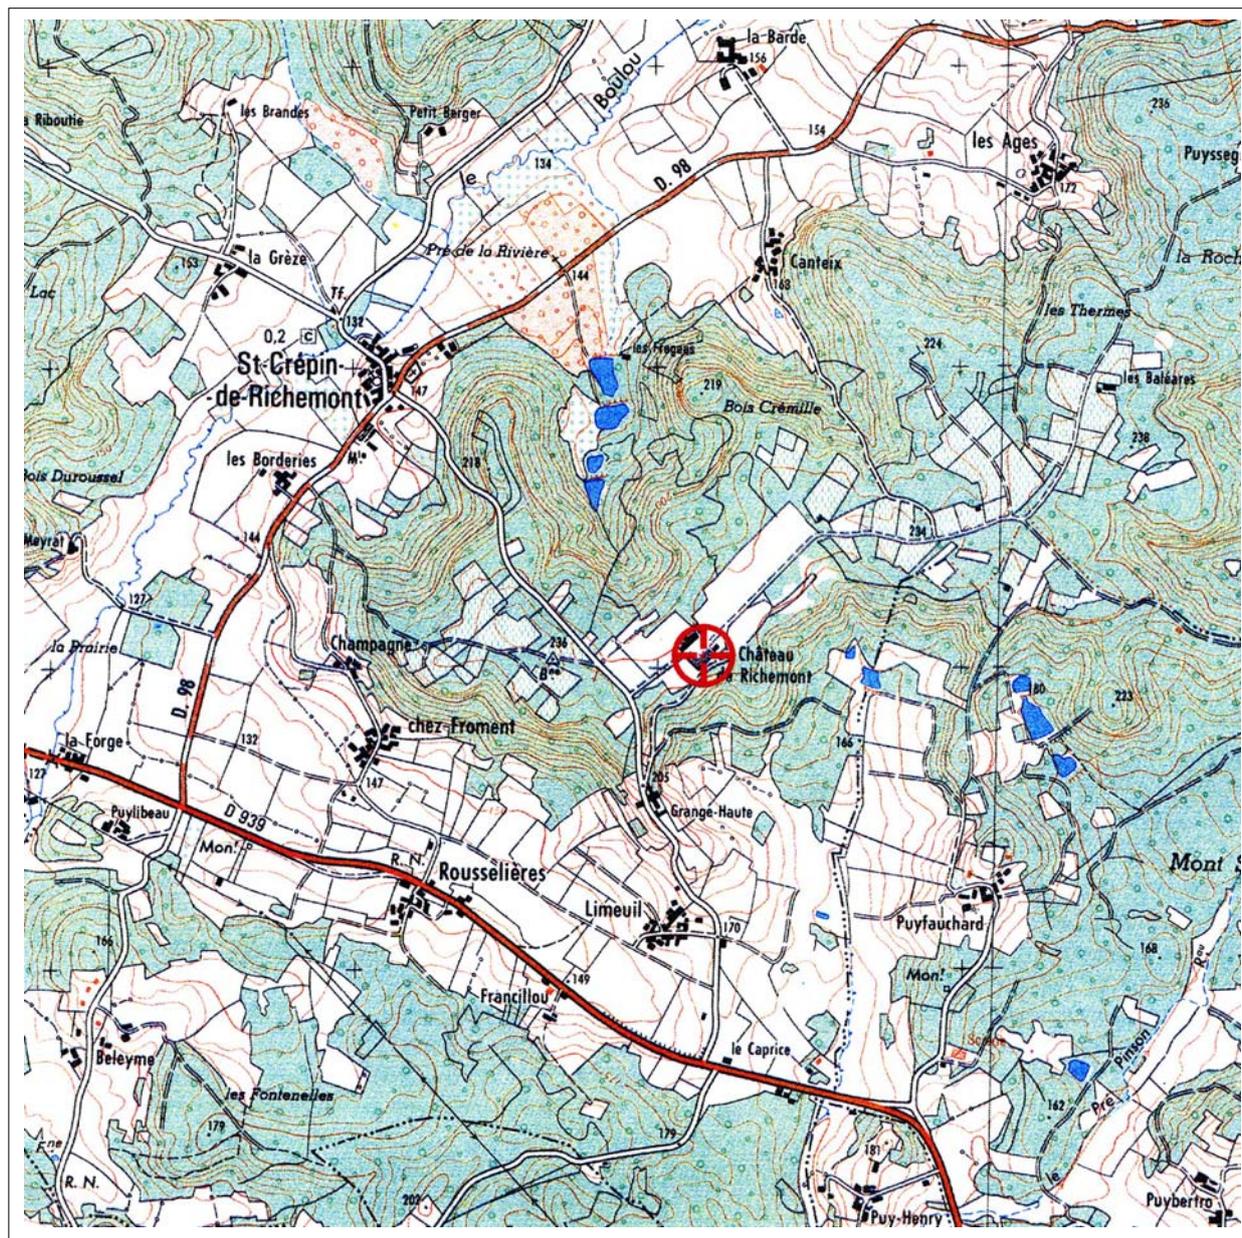

Extrait de la carte topographique de l'IGN au 1/25000 Nontron n°1833 Est.

CARACTERISTIQUES DE L'ENVIRONNEMENT

Géologie


Ce puits est localisé sur la bordure Nord-Est du Bassin Aquitain et plus précisément sur le flanc Nord-Est du synclinal de Combiers - Saint-Crépin-de-Rochemont (de direction NW-SE).

Cet édifice est situé sur des terrains sédimentaires de type alluvions très anciennes en général consolidées (H-F). Ces formations sédimentaires récentes sont associées localement à des altérites et colluvions (Ac) : dépôts non fluviatiles issus de remaniements.

Cet ensemble se caractérise à sa base par une texture fine et argileuse témoin d'un environnement lacustre. La partie supérieure est quant à elle constituée d'un ensemble de galets et graviers à texture grossière qui, lui, témoigne d'un environnement torrentiel à fluviatile. De ce fait, cette succession montre une modification des conditions de sédimentation locales voire régionales. Un environnement plutôt calme comme un lac a dû laisser place au cours du temps à un environnement plus agité comprenant des torrents et des fleuves. Ces cours d'eau apportant davantage d'énergie ont ainsi permis le dépôt de particules de plus grande taille comme les galets et graviers observés sur place.

Ces deux ensembles sont globalement de nature sableuse à argileuse. Ils reposent en discordance sur des terrains d'âge Crétacé situés au Sud de l'édifice. Ainsi, comme leur nom l'indique, ces calcaires sont de type cristallin mais ils présentent également à leur base des sables à l'origine de nombreuses exploitations de carrières dans la région. De ce fait, ils sont le reflet d'une transgression, augmentation du niveau marin, avec une influence terrigène (dépôts continentaux).

Au Sud de l'édifice, des terrains datés du Santonien moyen à supérieur (C5bc) sont caractérisés par des calcaires marneux à huîtres, des sables et des grès. Or ce puits est constitué de grès : roches sédimentaires formées par l'association de sédiments comprenant des minéraux tels que du quartz, des feldspaths ou encore des micas. Il est donc possible que la construction de ce puits ait nécessité l'utilisation de ces matériaux locaux, les grès santoniens.

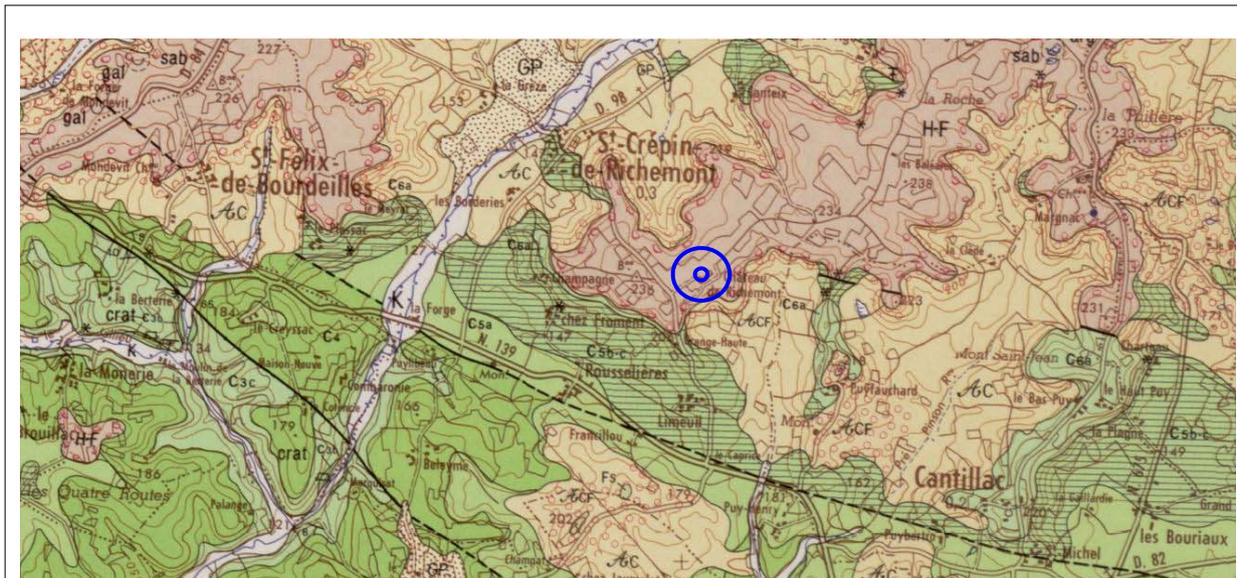

Extrait de la carte géologique de Nontron (n°734) et de sa notice.
(D'après le portail géoscientifique Info Terre du BRGM)
(Bureau de Recherches Géologiques et Minières)

CARACTERISTIQUES DE L'ENVIRONNEMENT

Situation écologique et environnementale



Extrait de la photo aérienne orientation plein Nord (*Géoportail– IGN-2011*)

Le Puits se trouve dans la cour fermée du château de Richemont qui est classé à l'inventaire des monuments historiques depuis le 5 novembre 1927. Ce château est constitué d'une tour d'angle flanquée de deux corps de logis en équerre. Il a été construit entre 1564 et 1581 par Pierre de Bourdeille, plus connu dans l'histoire des lettres sous le nom de Brantôme. Il est inhumé dans la crypte de la chapelle située dans la tour. Ses descendants vivent encore dans le lieu qu'ils font visiter au public tous les jours du 15 juillet au 31 août.



LOCALISATION CADASTRALE

Cadastre refait en 1970

Échelle d'origine: 1/2000

Section: AT


Feuille n°:

Parcelle n°: 187

Surface: 54a55ca

Propriétaire: SCI Château de Richemont

Observation:

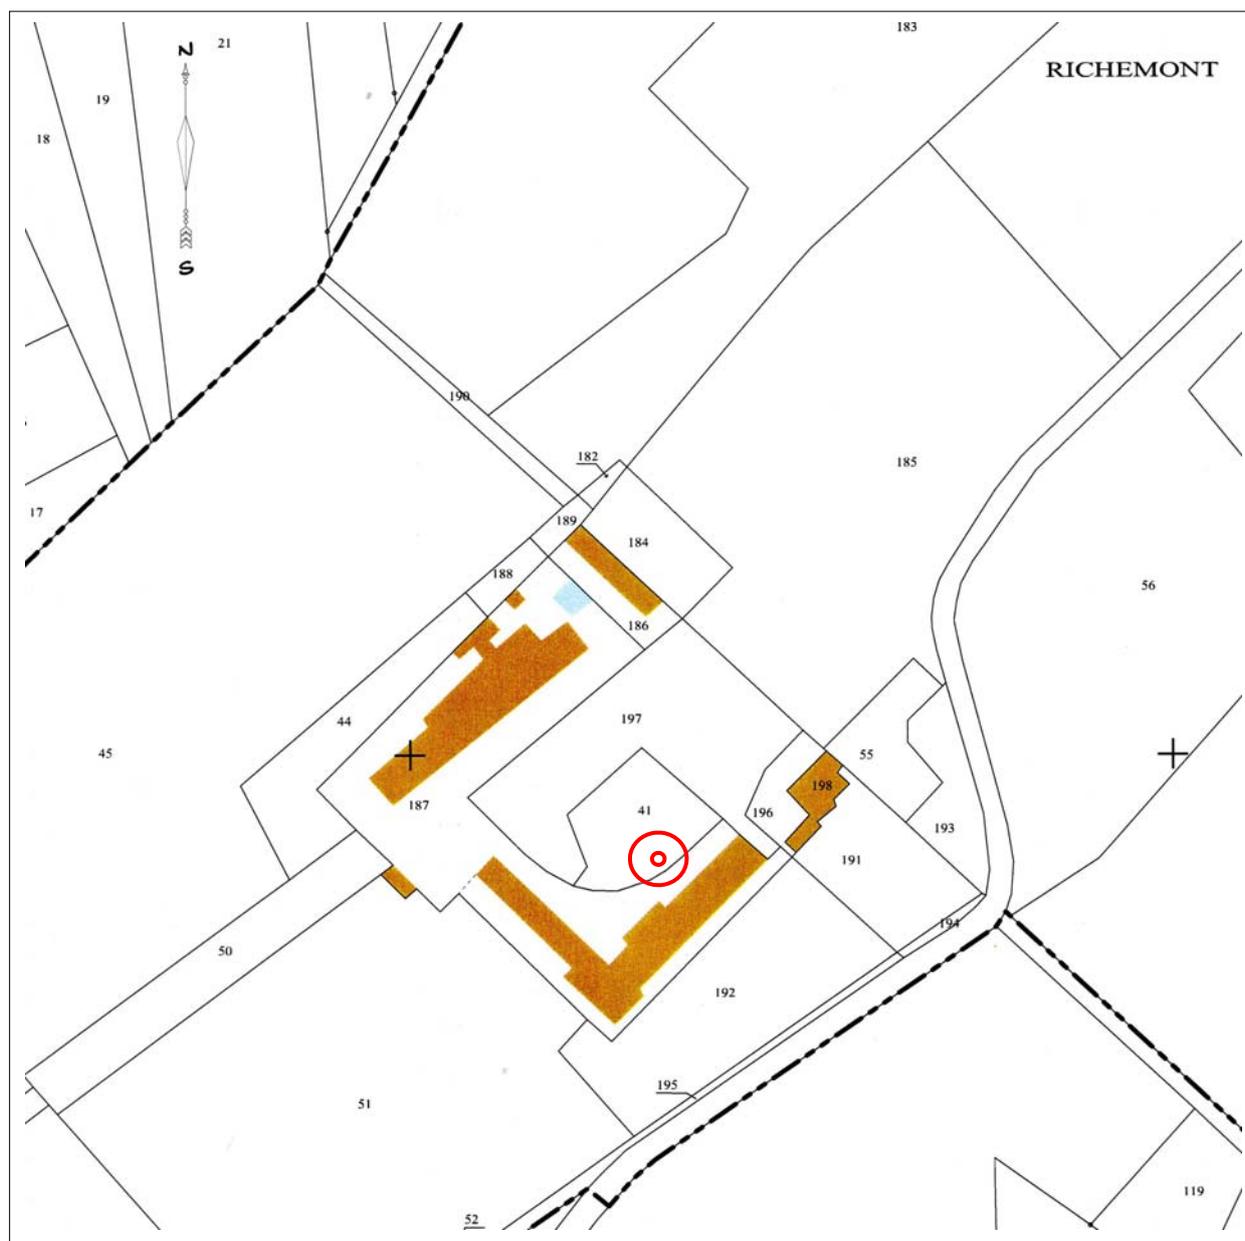

Extrait du plan cadastral de la commune de Saint-Crépin de Richemont refait en 1970, à l'échelle du 1/2000. Section AT.

LOCALISATION CADASTRALE ANCIENNE

Cadastre établi le 30 juillet 1823

Échelle d'origine: 1/2500

Section: C

Feuille n°: 2

Parcelle n°: 944

Surface:


Propriétaire:

Observation:




Extrait du plan cadastral napoléonien de la commune de Saint-Crépin de Richemont, sans échelle.
(Echelle d'origine 1/2500).
Section C, feuille n°2.

DESCRIPTIF GRAPHIQUE

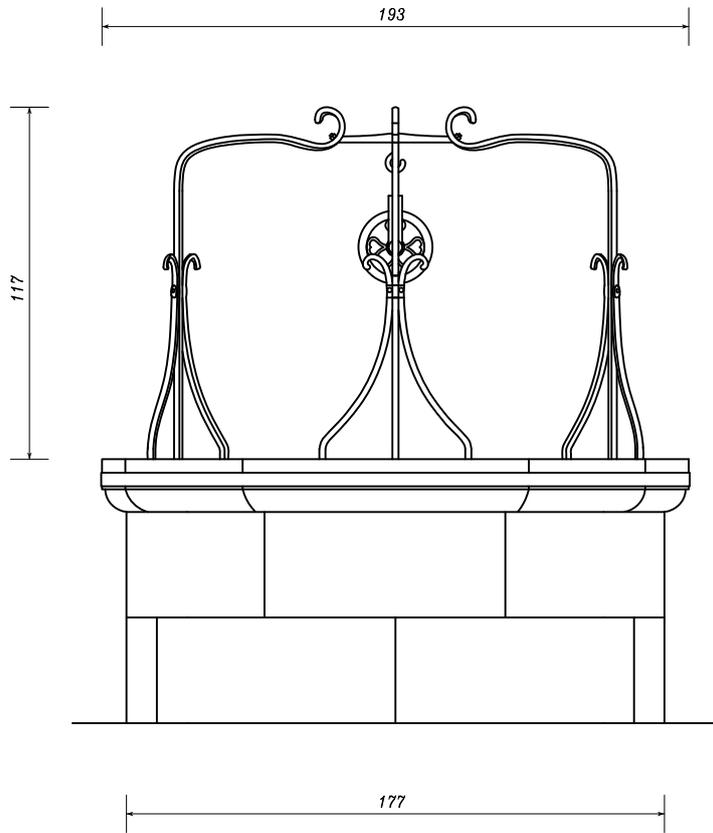


Vue en élévation depuis A

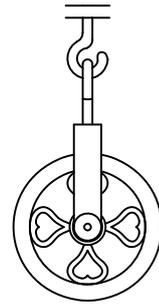

Détail de la poulie de puisage

Echelle du 1/12.5

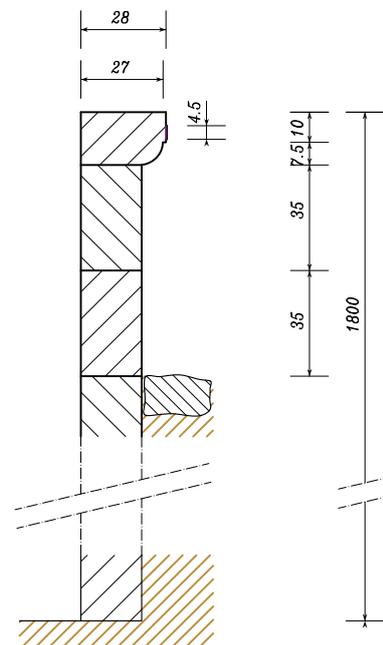

Coupe BB'

PUITS DU CHATEAU DE RICHEMONT


Saint-Crépin de Richemont

Richemont


(Planche I/II)

(10/2016)

Echelle du 1/25

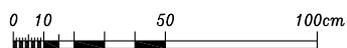


DESCRIPTIF GRAPHIQUE

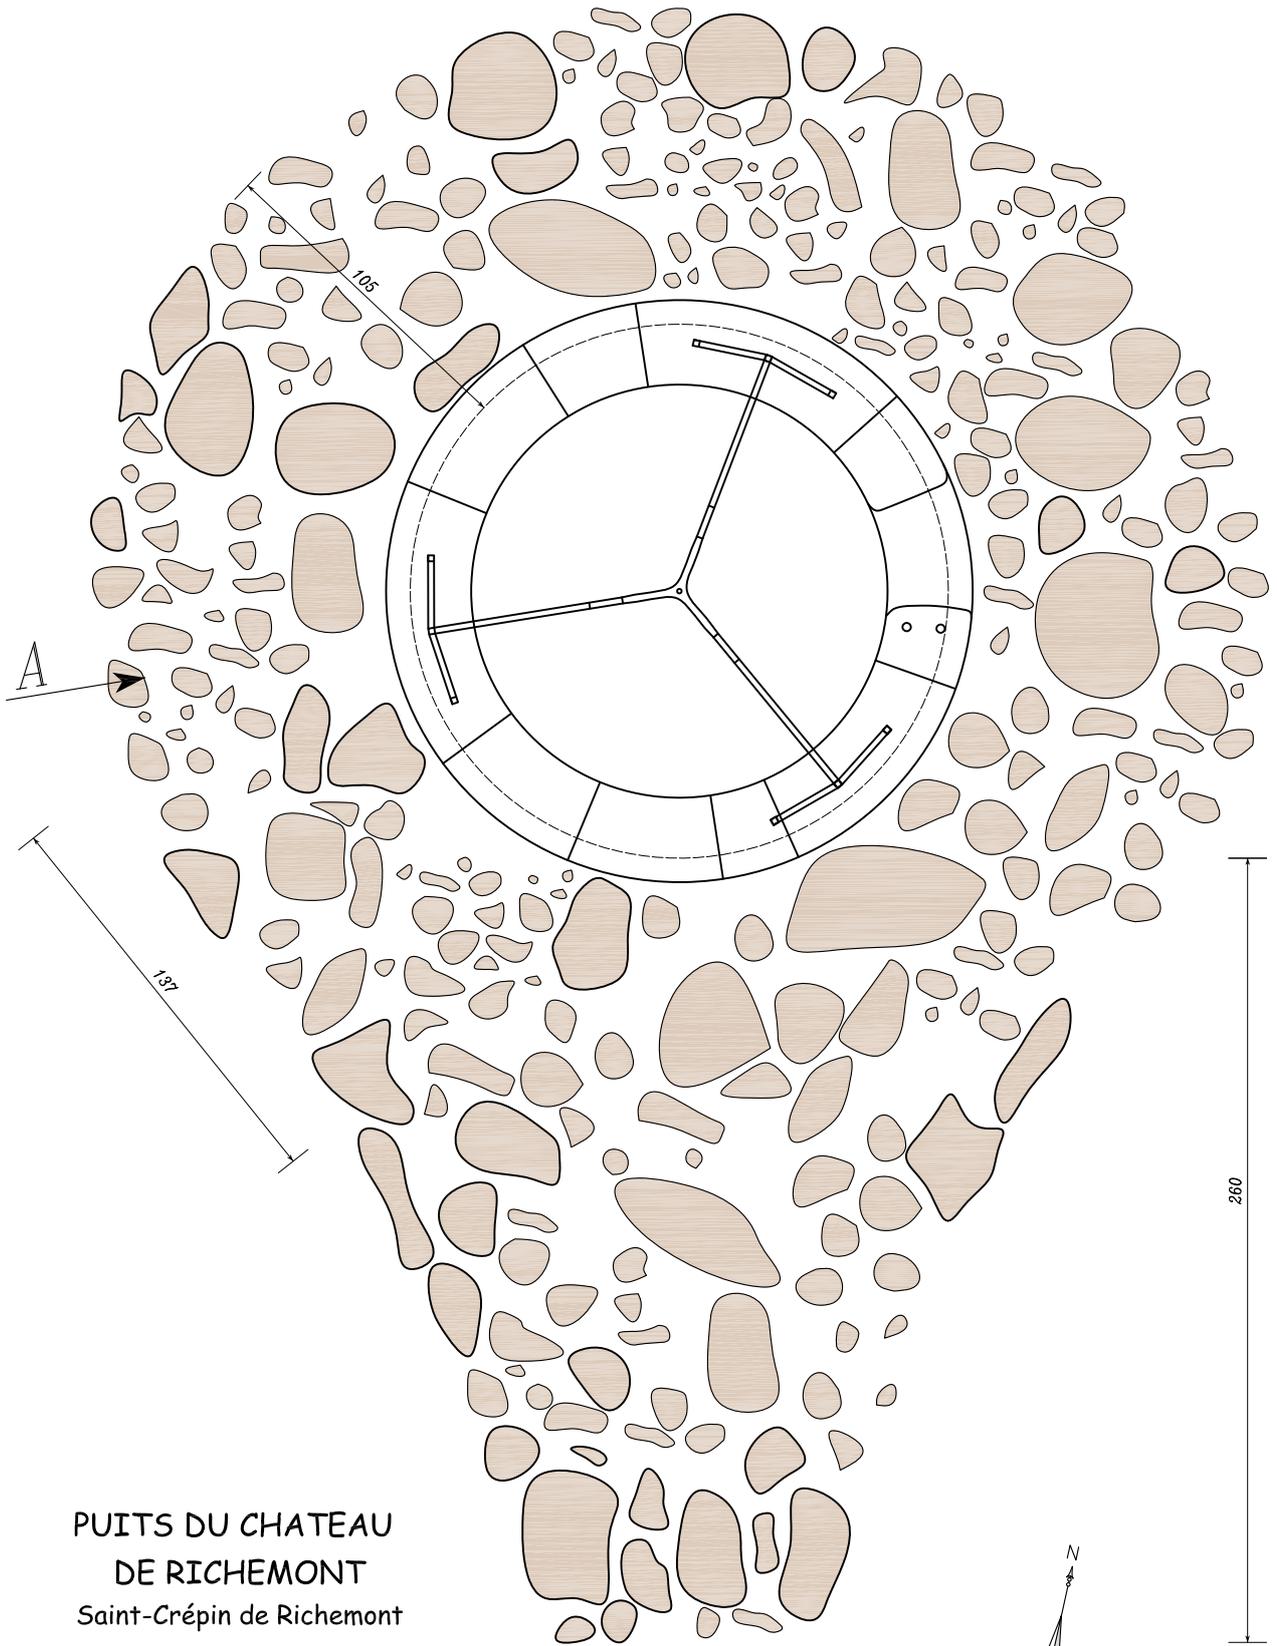

PUITS DU CHATEAU
DE RICHEMONT
Saint-Crépin de Richemont

Richemont
(Planche II/II)
(10/2016)

Echelle du 1/25

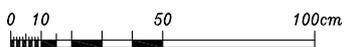

Vue en plan



DESCRIPTIF ECRIT

Il s'agit d'un puits rond en pierres de gré appareillées avec une margelle en débord au profil mouluré dont sur un côté une échancrure a été aménagée pour faciliter le puisage. Cette dernière est cerclée par un large feuillard en acier avec une boucle de fermeture à crans et passants (Ph.1 & 2). Elle est surmontée d'une ferrure en forme de trépied qui sert de support à une poulie qui fait office de mécanisme de puisage. Le puisard circulaire est maçonné en pierres locales équarries, il a une profondeur de dix huit mètres à partir du haut de la margelle. Un dallage en pierre l'entoure et rejoint l'allée qui se trouve devant le perron du château.




Boucle du cerclage vue de face (Ph.1)



Boucle du cerclage vue de dessus (Ph.2)

DESCRIPTIF PHOTOGRAPHIQUE

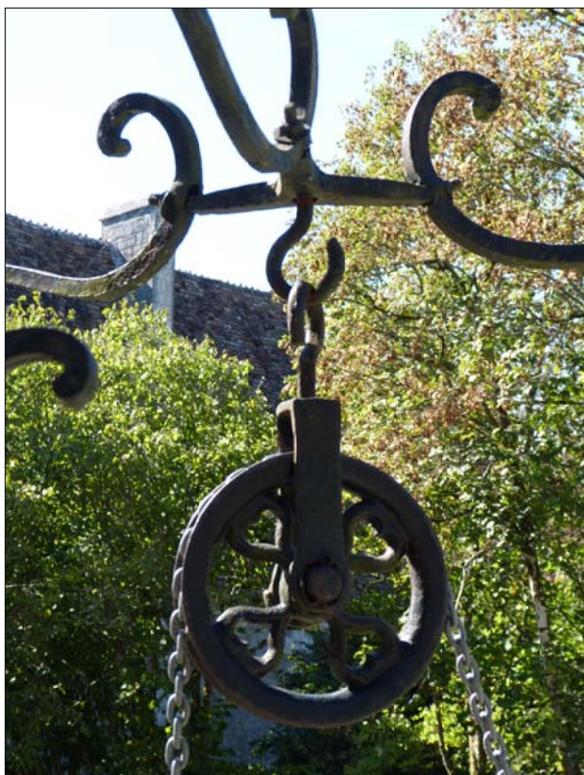

Puits du Château de Richemont - Saint-Crépin de Richemont - (*Dordogne*) -
Parrot Anita / Septembre 2016

DESCRIPTIF PHOTOGRAPHIQUE



Puits du Château de Richemont - Saint-Crépin de Richemont - (*Dordogne*) -
Parrot Anita / Septembre 2016


HISTORIQUE ET SOURCES DOCUMENTAIRES

Le château de Richemont a été construit à partir de 1564 par Pierre de Bourdeille. Célèbre chroniqueur du XVI^e siècle et abbé commendataire de Brantôme, plus connu sous le nom de Brantôme, il y rédigea son œuvre, "Les Dames Galantes" et il y mourut le 05 juillet 1614. Il est enterré dans la crypte de la chapelle. Le puits a été construit juste avant la construction du château et en a déterminé son emplacement, la présence d'un point d'eau au débit stable étant indispensable à la mise en œuvre des matériaux de construction utiles à l'édification d'une telle demeure.

Sources: Mme & Mr PREVOST SANSAC DE TRAVERSAY Jean-François.



*Pierre de Bourdeille, Abbé Seigneur de Brantôme
Estampe, XVII^e siècle
© Bibliothèque nationale de France*

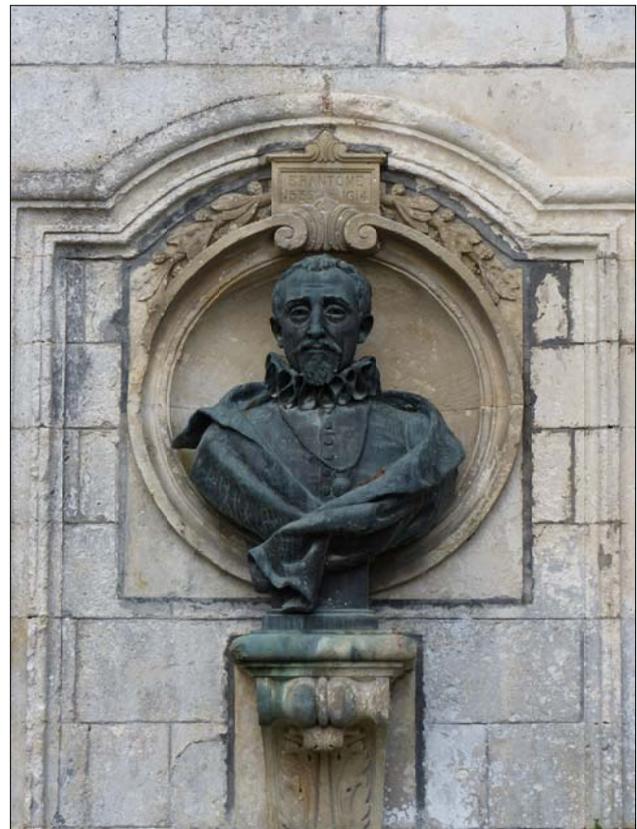

*Buste de Pierre de Bourdeille
fontaine Médicis à Brantôme
(photo A. Parrot octobre 2016)*

HISTORIQUE ET SOURCES DOCUMENTAIRES



« Le Château de Richemont et son puits » cartes postales anciennes.



DEVENIR DE L'ÉDIFICE OBSERVATIONS ET SUGGESTIONS DU RÉDACTEUR

L'ensemble de l'édifice est en très bon état et sa pérennité semble assurée.

RENSEIGNEMENTS ADMINISTRATIFS

Noms et prénoms des rédacteurs
Madame PARROT Anita
Madame SAINT-HILLIER Marie-Claire
Monsieur VIVES Jean
Monsieur PARROT Yannick

Dossier achevé le 05 octobre 2016