


M12 M23 M23	M11 M21 A41-A44 K51 K52 K54	K53	M16	B12	P1	L81 R61	M3	M1 P13 B13 L03 B4 L4 M8	B31	L52	M5 M2	P42 L47	F52 F13	L25	B33	823-826 L21-L24	L31-L33 B32	P2	R1-R3	F1 L11 F11	F32 F42 G1-G6 F33	S04 L01 L02 D05 D06 F43		
A1 P51-P53 P43 P42	T01-T04 A11-A14 A21-A24 L61 L14 L71-L74	K11	D03 L64 P83 F54 L83 K31 K33	L51 L53 K32	P84 L42 L82 P82 P42	B21 P45 P46 P86 L86	M4	M10 L13 L04 B3 P41 M7	L84	M6 L06	P23-P26 F4-F6	F21-F24 B1-B3 S1-S3	B11	P1	S11-S13	F2 L12 F12	F71 F42 B1-B6 F34 R41-R46 R11-R4	P91-P93 F44						
A3 D11 D21 D31 K11-K44 A31-A34 P31-P34 R62 F51 F14 P71-P74	D175-177 Z10 D180,181,485,350,351, 350	170	D182,183, 212	189,185, 187, 188, 190	D334, 507, D265, 340 260 D272	291 C295, 333, 290, 271, 430, 435, 436, 290	430 540 D440 445	550 545 446 565 560	D560, 268, 565, 505, 506, 570, 110, 610, 568 570	580 D539, 540, 578, 504, 421	420 305 310 320	D300, 310, 320, 321, 411, 605, 401	D450 D677	D678 670	D760 680	D680 685 0695 D240 660	D245 0244 D685 690	245	710 750 246 751 0250 D255 250 752	B103 T5-D-B				
S-T-U U105 545 360 103	660 U200 104 U201, 800, 170	172 U210, 190, U175 173	U335 T182 U230 183		U335 U330 U260	290 T440 291 444 U270, 260, 423 424		1500, 505, 610 275 U104	539 267 506 530 U280 422	U104 U510 580	591 599 598 1605 606	679 680 U240 760												
L400-599	201 140 141 203	170-174	202	200 349+356 218 210 176+178 219 190 180 226 182	225 187 188 231	503 509	265 335 324 262 330 336	331+333 295	291 272	290	264 261 267	275	310 300 311 320	321	240	115 110 111 114	145 246	247	253 250 251 107	1-399				
C 400-599	544 560 480 481 360	487	488 489 548					5-6 547 434	438 437 556 433 552	418 419 551	445 446 500 564 563 572	510 511 533+535 502 537+542	508	507 578 504	593-620 573 591 585 594 417 598	428 401 402 416 410	452	456+458	674-676 658 761 760 679+681 762 670	453	456+458	685 660 765+767 686	739	745 710 735 600-...

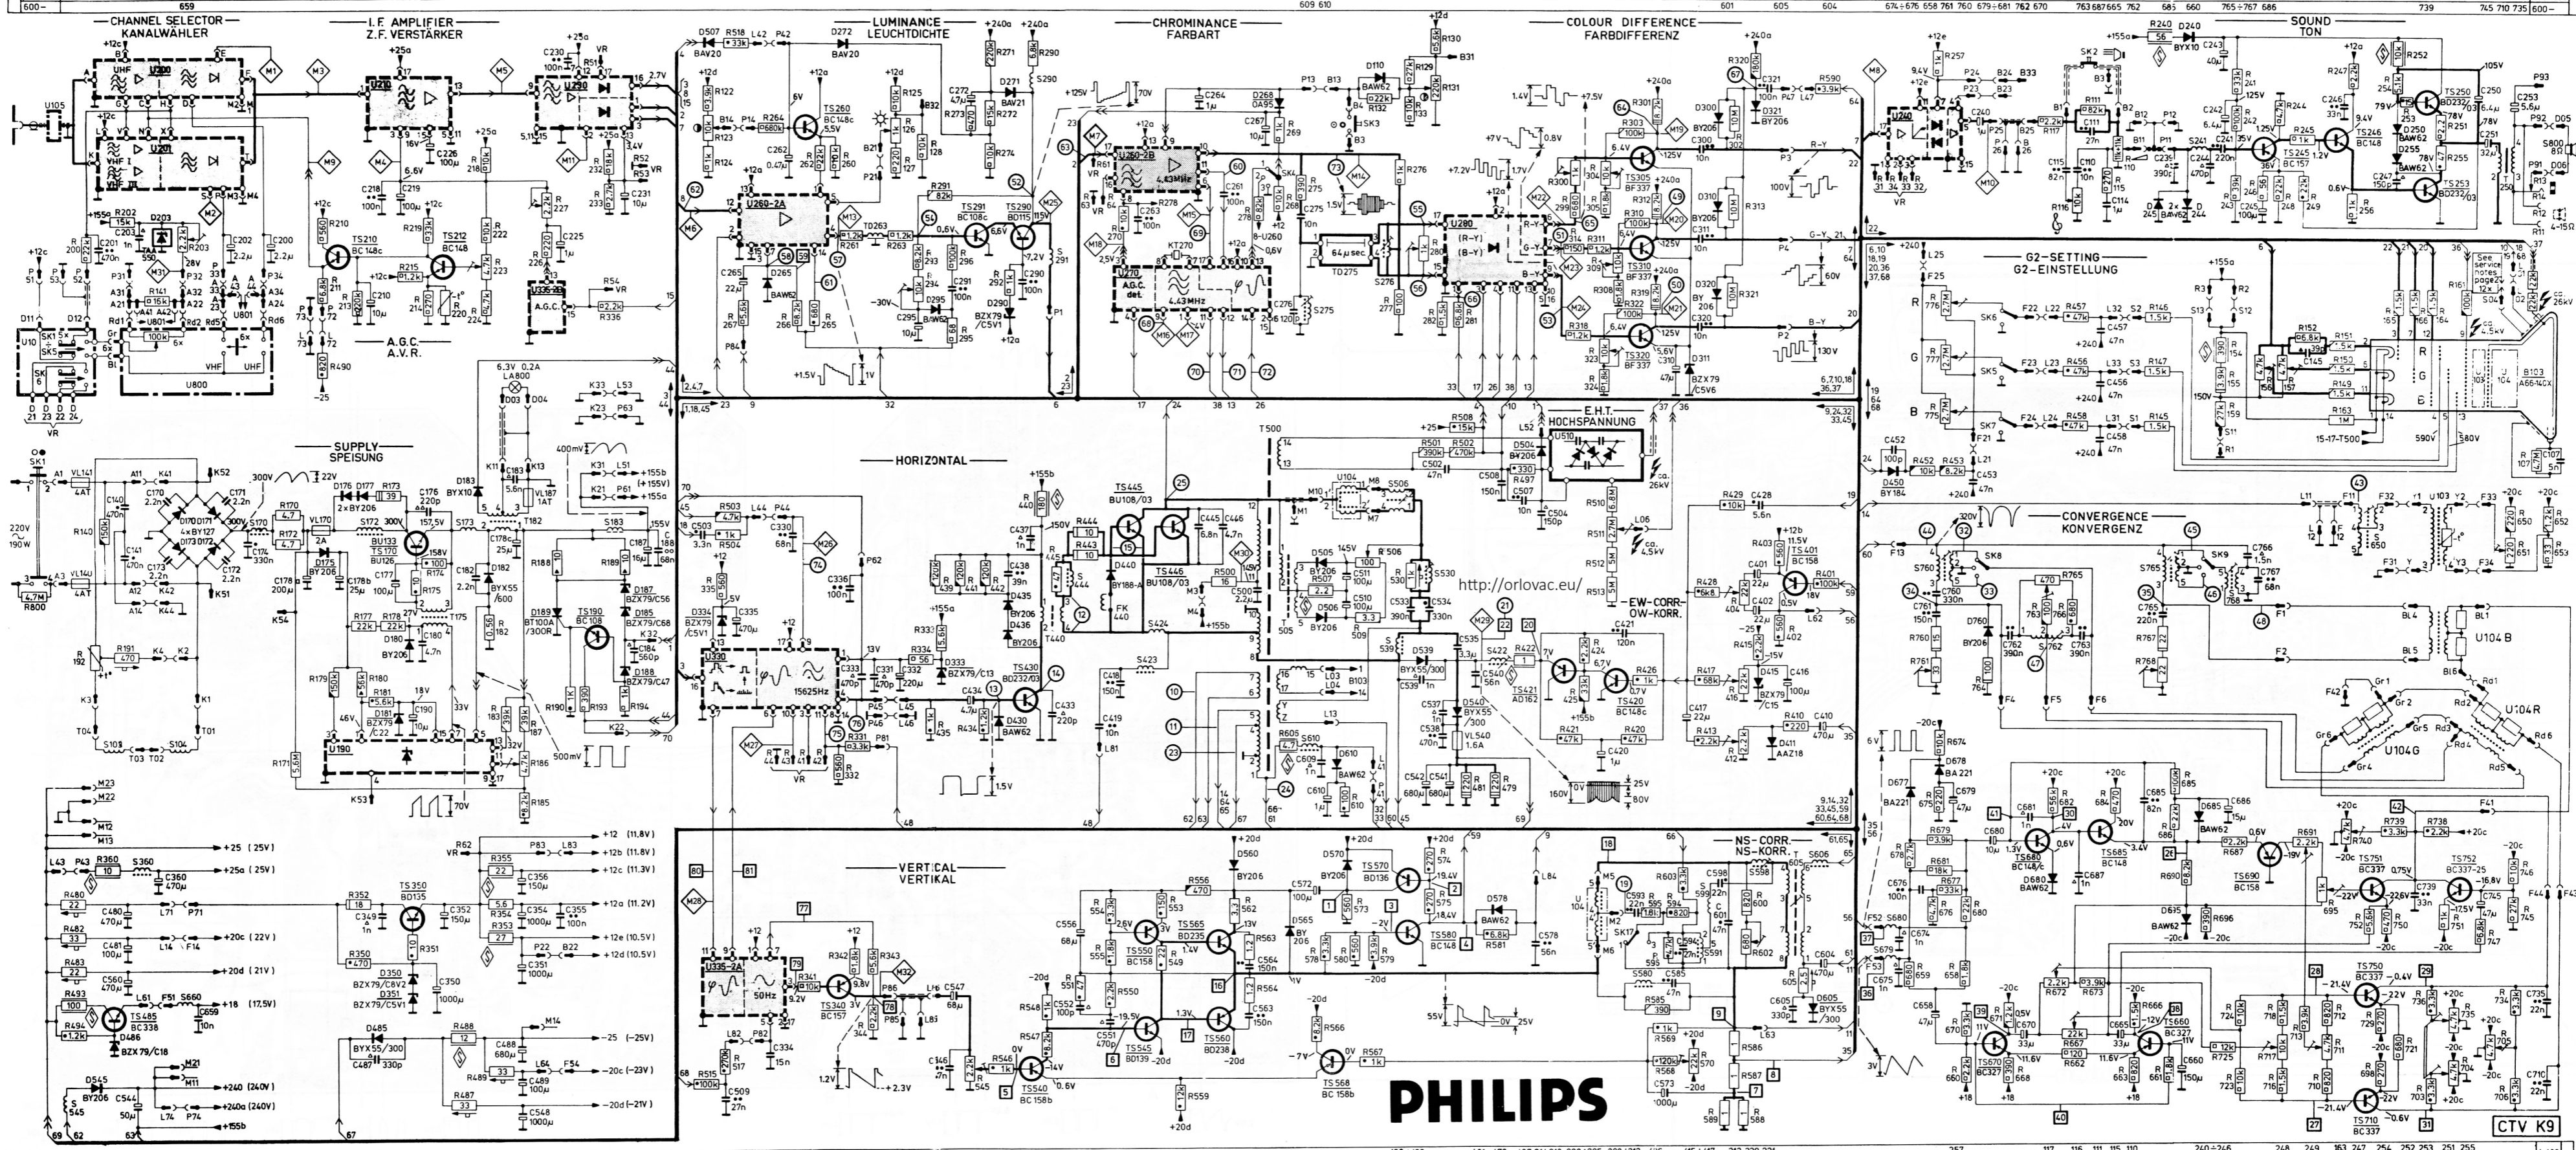

PHILIPS

1-499	360 140 200 192 202 181 141	203	211 210 212 490 220 219	215 214 360 218 222 224 223	226 227 232 233	335 122-124	287	280-286 331	125+128	89 434	290+296 271+274	270	278 268	269 275	507 566 567 509 506 530 501 574 508 581	129+133	481 479	497 314 318 289+305 308+312 476	415+417	313 320 321	452	453	456+458	145+147	159	154+157 152	149+151 256 165	166 164 161	107	1-499							
R	480+483 493 494		170-172 177+181	173+175 350+355 487+489	182 183	185+190 193	336 194	503 504	440 441 442 
500-...	800																																				

SUBJECT TO MODIFICATIONS/WIJZIGINGEN VOORBEHOUDEN/SAUF MODIFICATIONS/ÄNDERUNGEN VORBEHALTEN.
 CS 37816
 4822 727 80041 4822 727 80051 A22 173FA187
 A615 W009 PM...