




# 府中町公共下水道施設平面図(汚水)

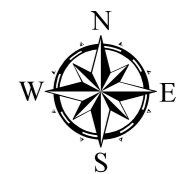

F-17	G-17	H-17
F-18	G-18	H-18
F-19	G-19	H-19

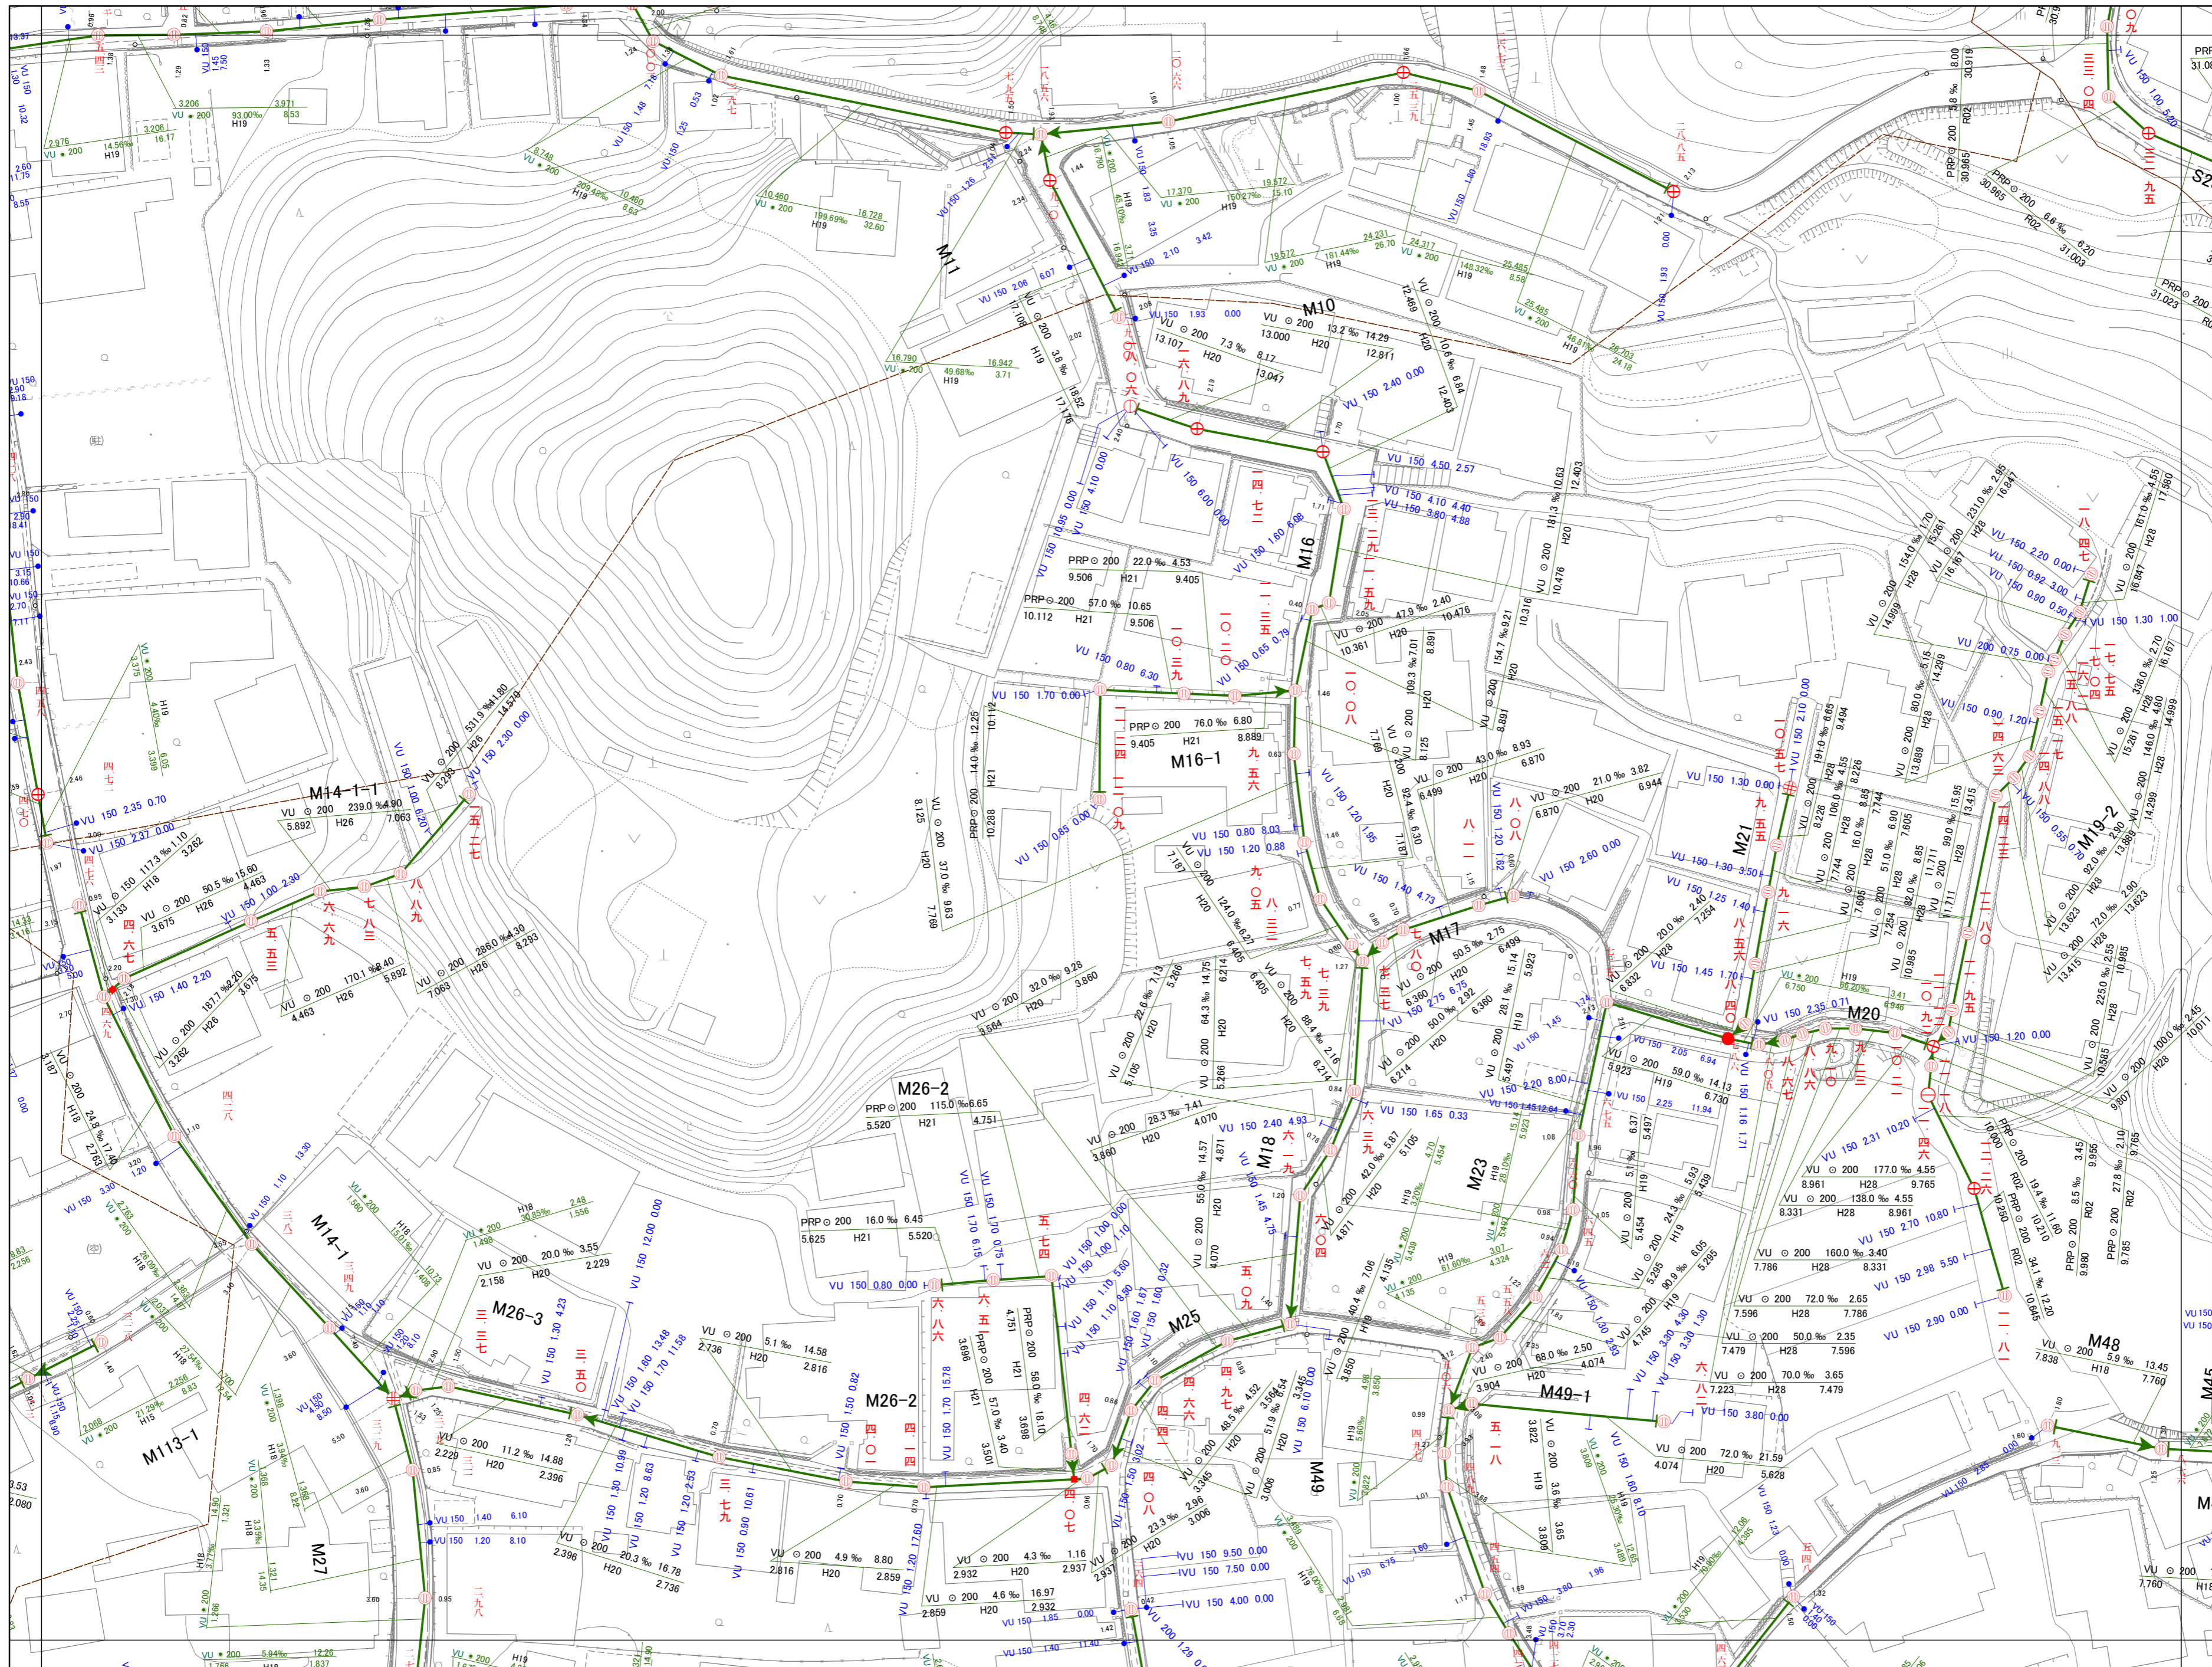

- 凡例
- 幹線管渠
  - 枝線管渠
  - 圧送管
  - 残置管
  - | 管止め
  - 0号人孔
  - 1号人孔
  - 2号人孔
  - 3号人孔
  - 特1号人孔
  - 特2号人孔
  - 特3号人孔
  - 特4号人孔
  - 0号組立人孔
  - 1号組立人孔
  - 2号組立人孔
  - 3号組立人孔
  - 9号組立人孔
  - 特1号組立人孔
  - 横円人孔
  - 特A人孔
  - 特B人孔
  - 矩形人孔
  - 特殊人孔
  - その他人孔
  - 特殊汚水樹
  - 掃除口
  - 塩化樹(小口径・小型MH)
  - 汚水樹
  - 管渠変化点
  - 不明
  - 汚水樹
  - | 管止
  - 処理分区

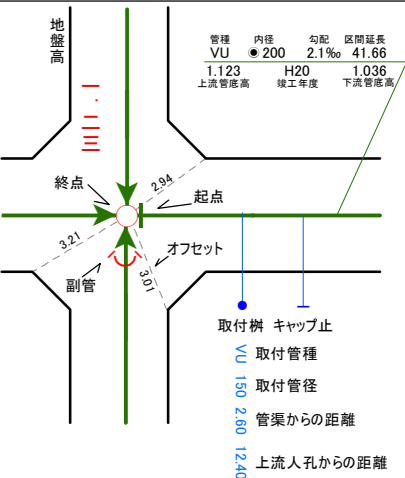

株式会社「パ」調製

府中町

